




NORMES SUBSIDIÀRIES DEL MUNICIPI DE STA. MARGALIDA		PLÀNOL Núm. IN-CAT01	
Concepte: CATÀLEG DE PROTECCIÓ CAN PICAFORT		ESCALA 1/4.500	
OBSERVACIONS			
APROVACIÓ DEFINITIVA			
DIBUIXAT: J.G.V.	COMPROVAT: J.M.M	CLAU: IN-CAT	DATA: FEBRER 2017
ELS REDACTORS: Angel Lluïl, Arquitecte superior Llorenç Vila, Arqueòleg, Historiador Felip Amengual, Jurista Daniel Ramis, Geògraf		 Ajuntament de Sta. Margalida ILLES BALEARS	

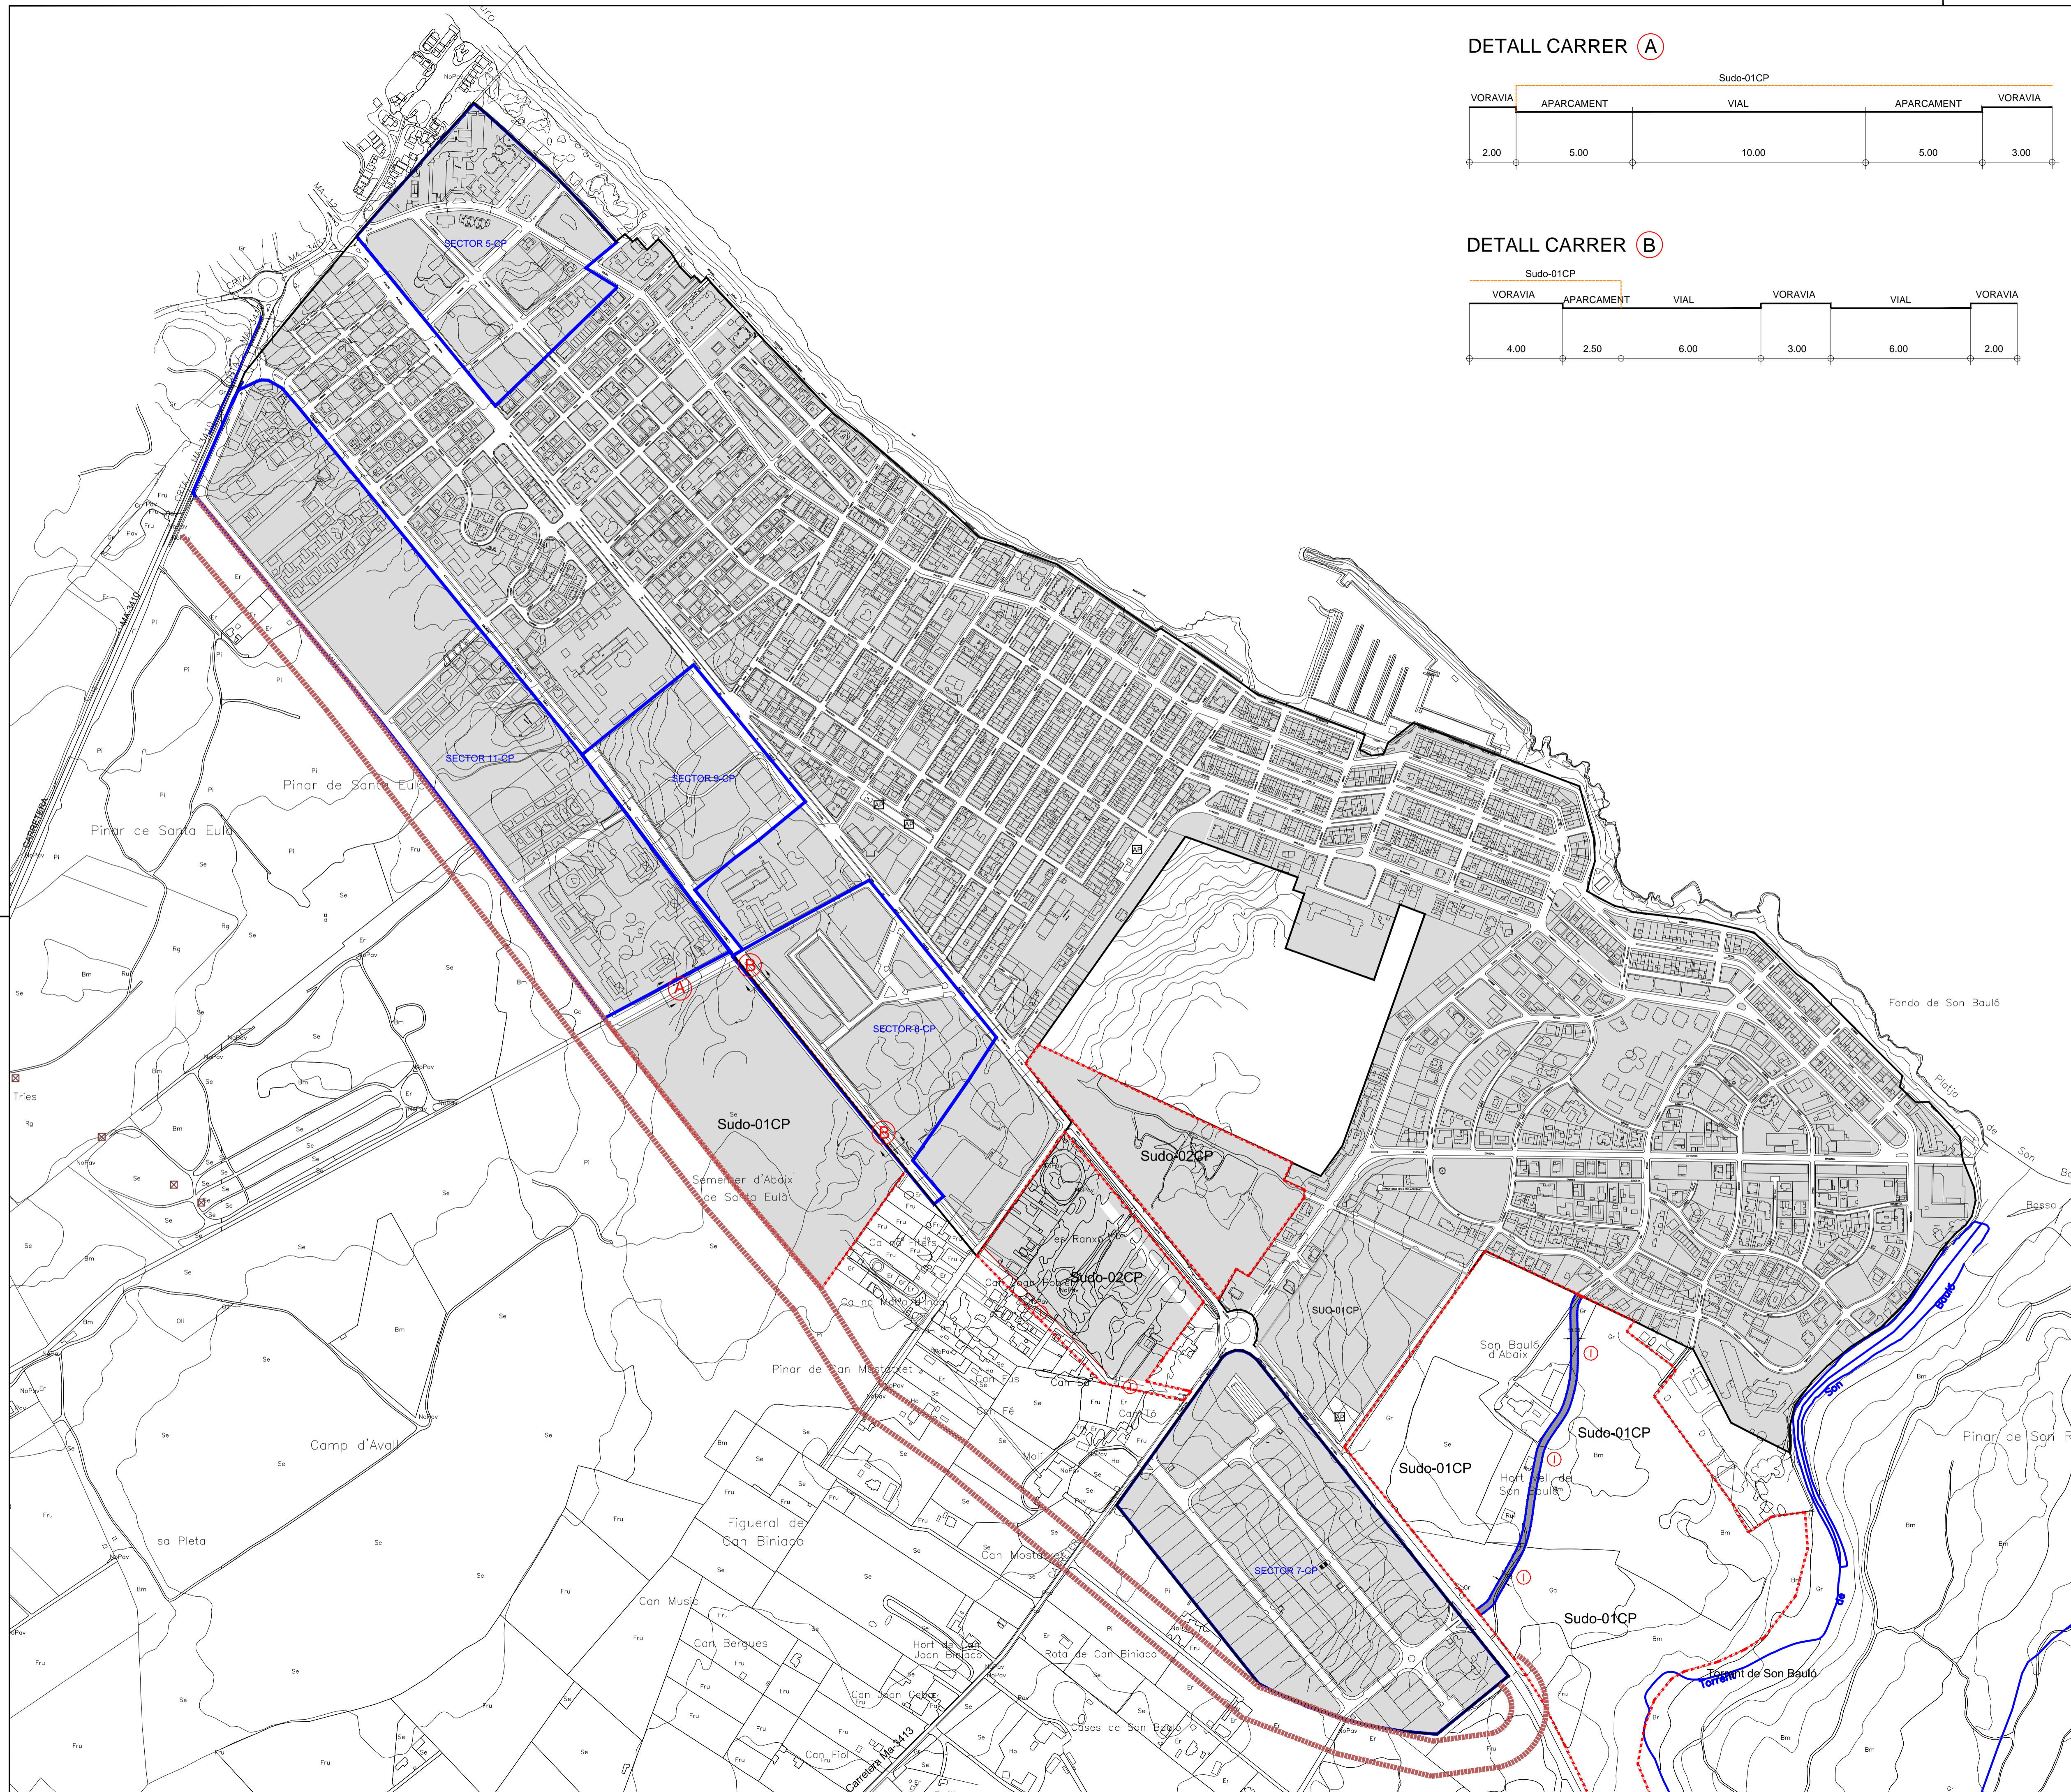

DETALL CARRER (A)

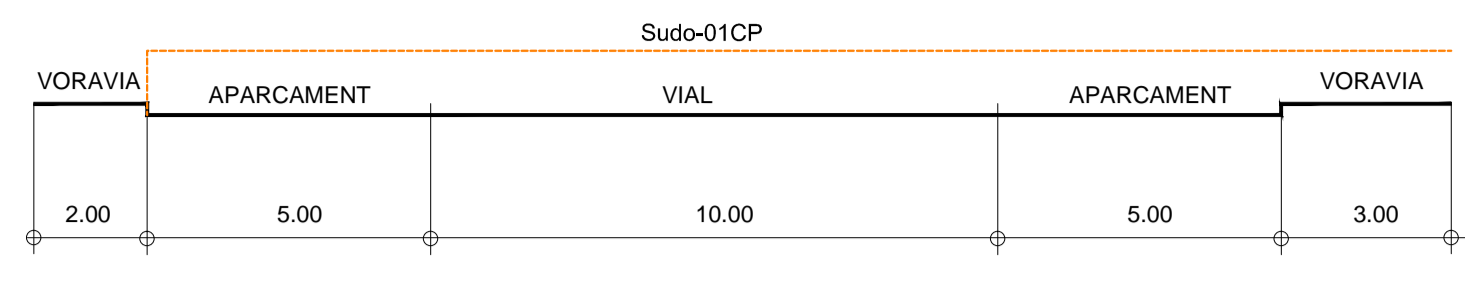

DETALL CARRER (B)

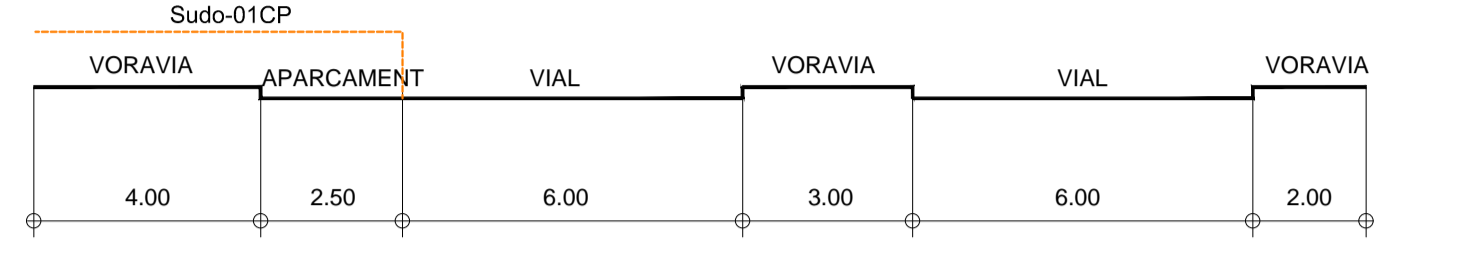


LLEENDA




SECCIÓ TIPUS I

voravia carrer voravia
1.80 variable 1.80
5 fins a 15 m

	ACTUACIÓ AÏLLADA
	PASOS PEATONALS EXISTENTS
	TRAÇAT NOUS VIALS
	RED VIARIA EXISTENT
	PENDENT DEL CARRER
	ALINEACIONS DEL CARRER
	ZONA D'APARCAMENT PÚBLIC
	VARIANT

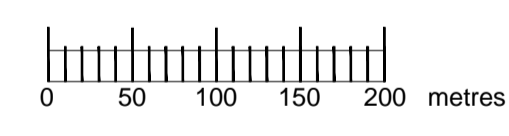

NORMES SUBSIDIÀRIES DEL MUNICIPI DE STA. MARGALIDA		PLÀNOL Núm. INS/CAN
Concepte: ORDENACIÓ XARXA VIARIA CAN PICAFORT		ESCALA 1/4.500
OBSERVACIONS AP-INICIAL - 2 EXPOSICIÓ PÚBLIC		
DIBUIXAT: J.G.V.	COMPROVAT: J.M.M.	CLAU: OR-CAN
ELLS REDACTORS: JOSÉ M. MAYOL COMAS, ANTONIO RAMIS RAMOS		DATA: NOVEMBRE 2017
 		 Ajuntament de Sta. Margalida ILLES BALEARS

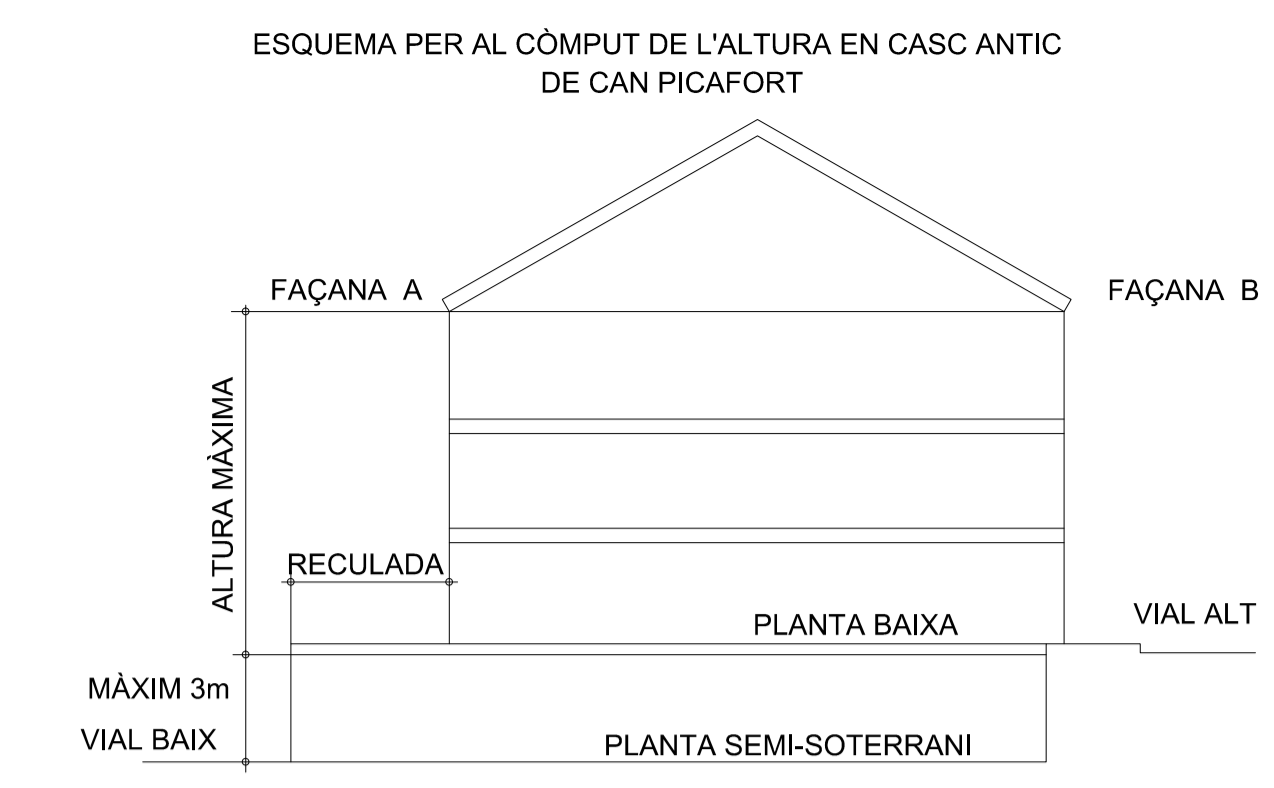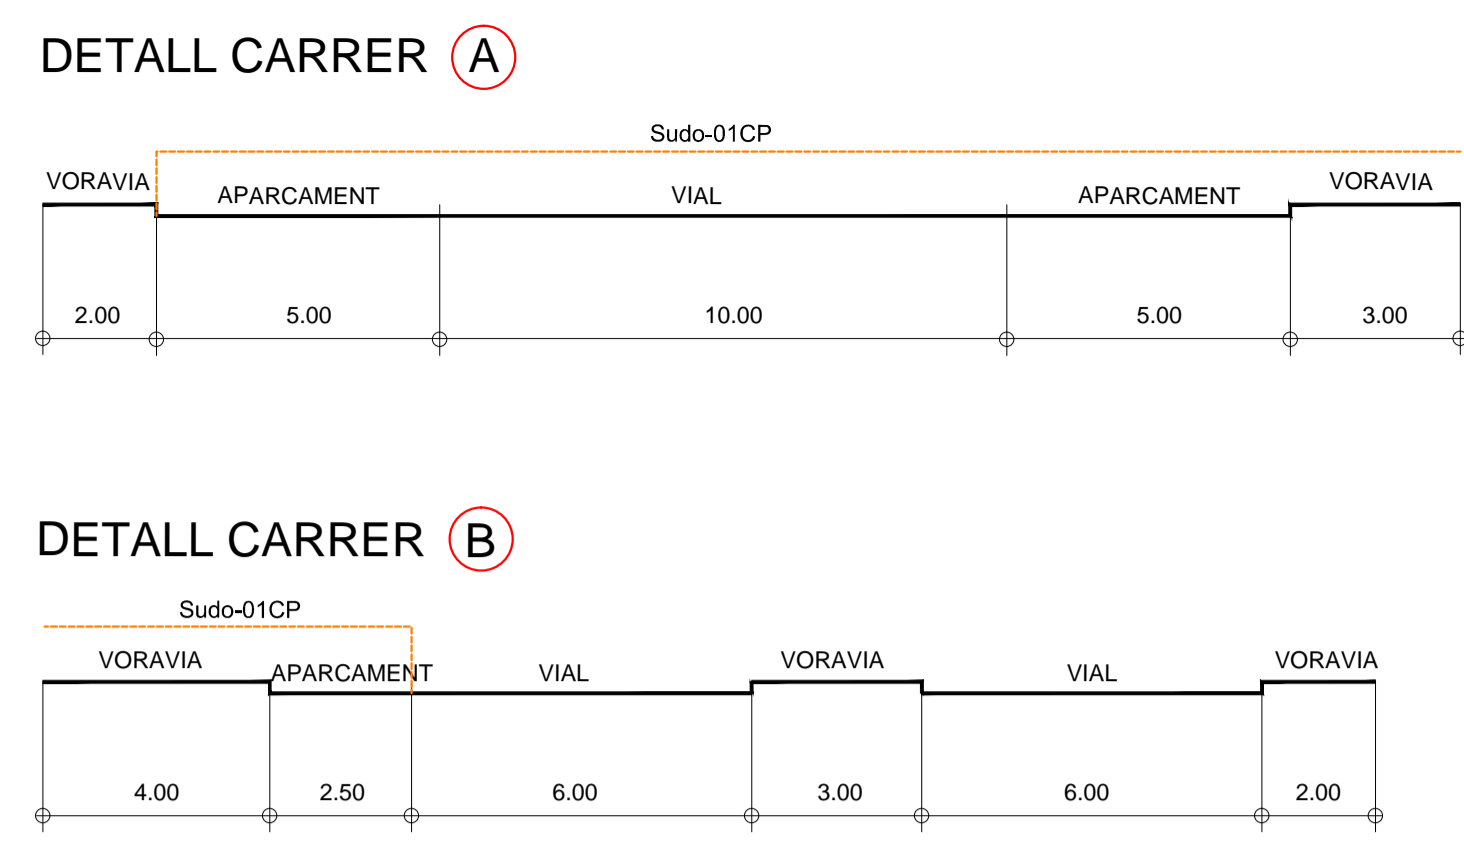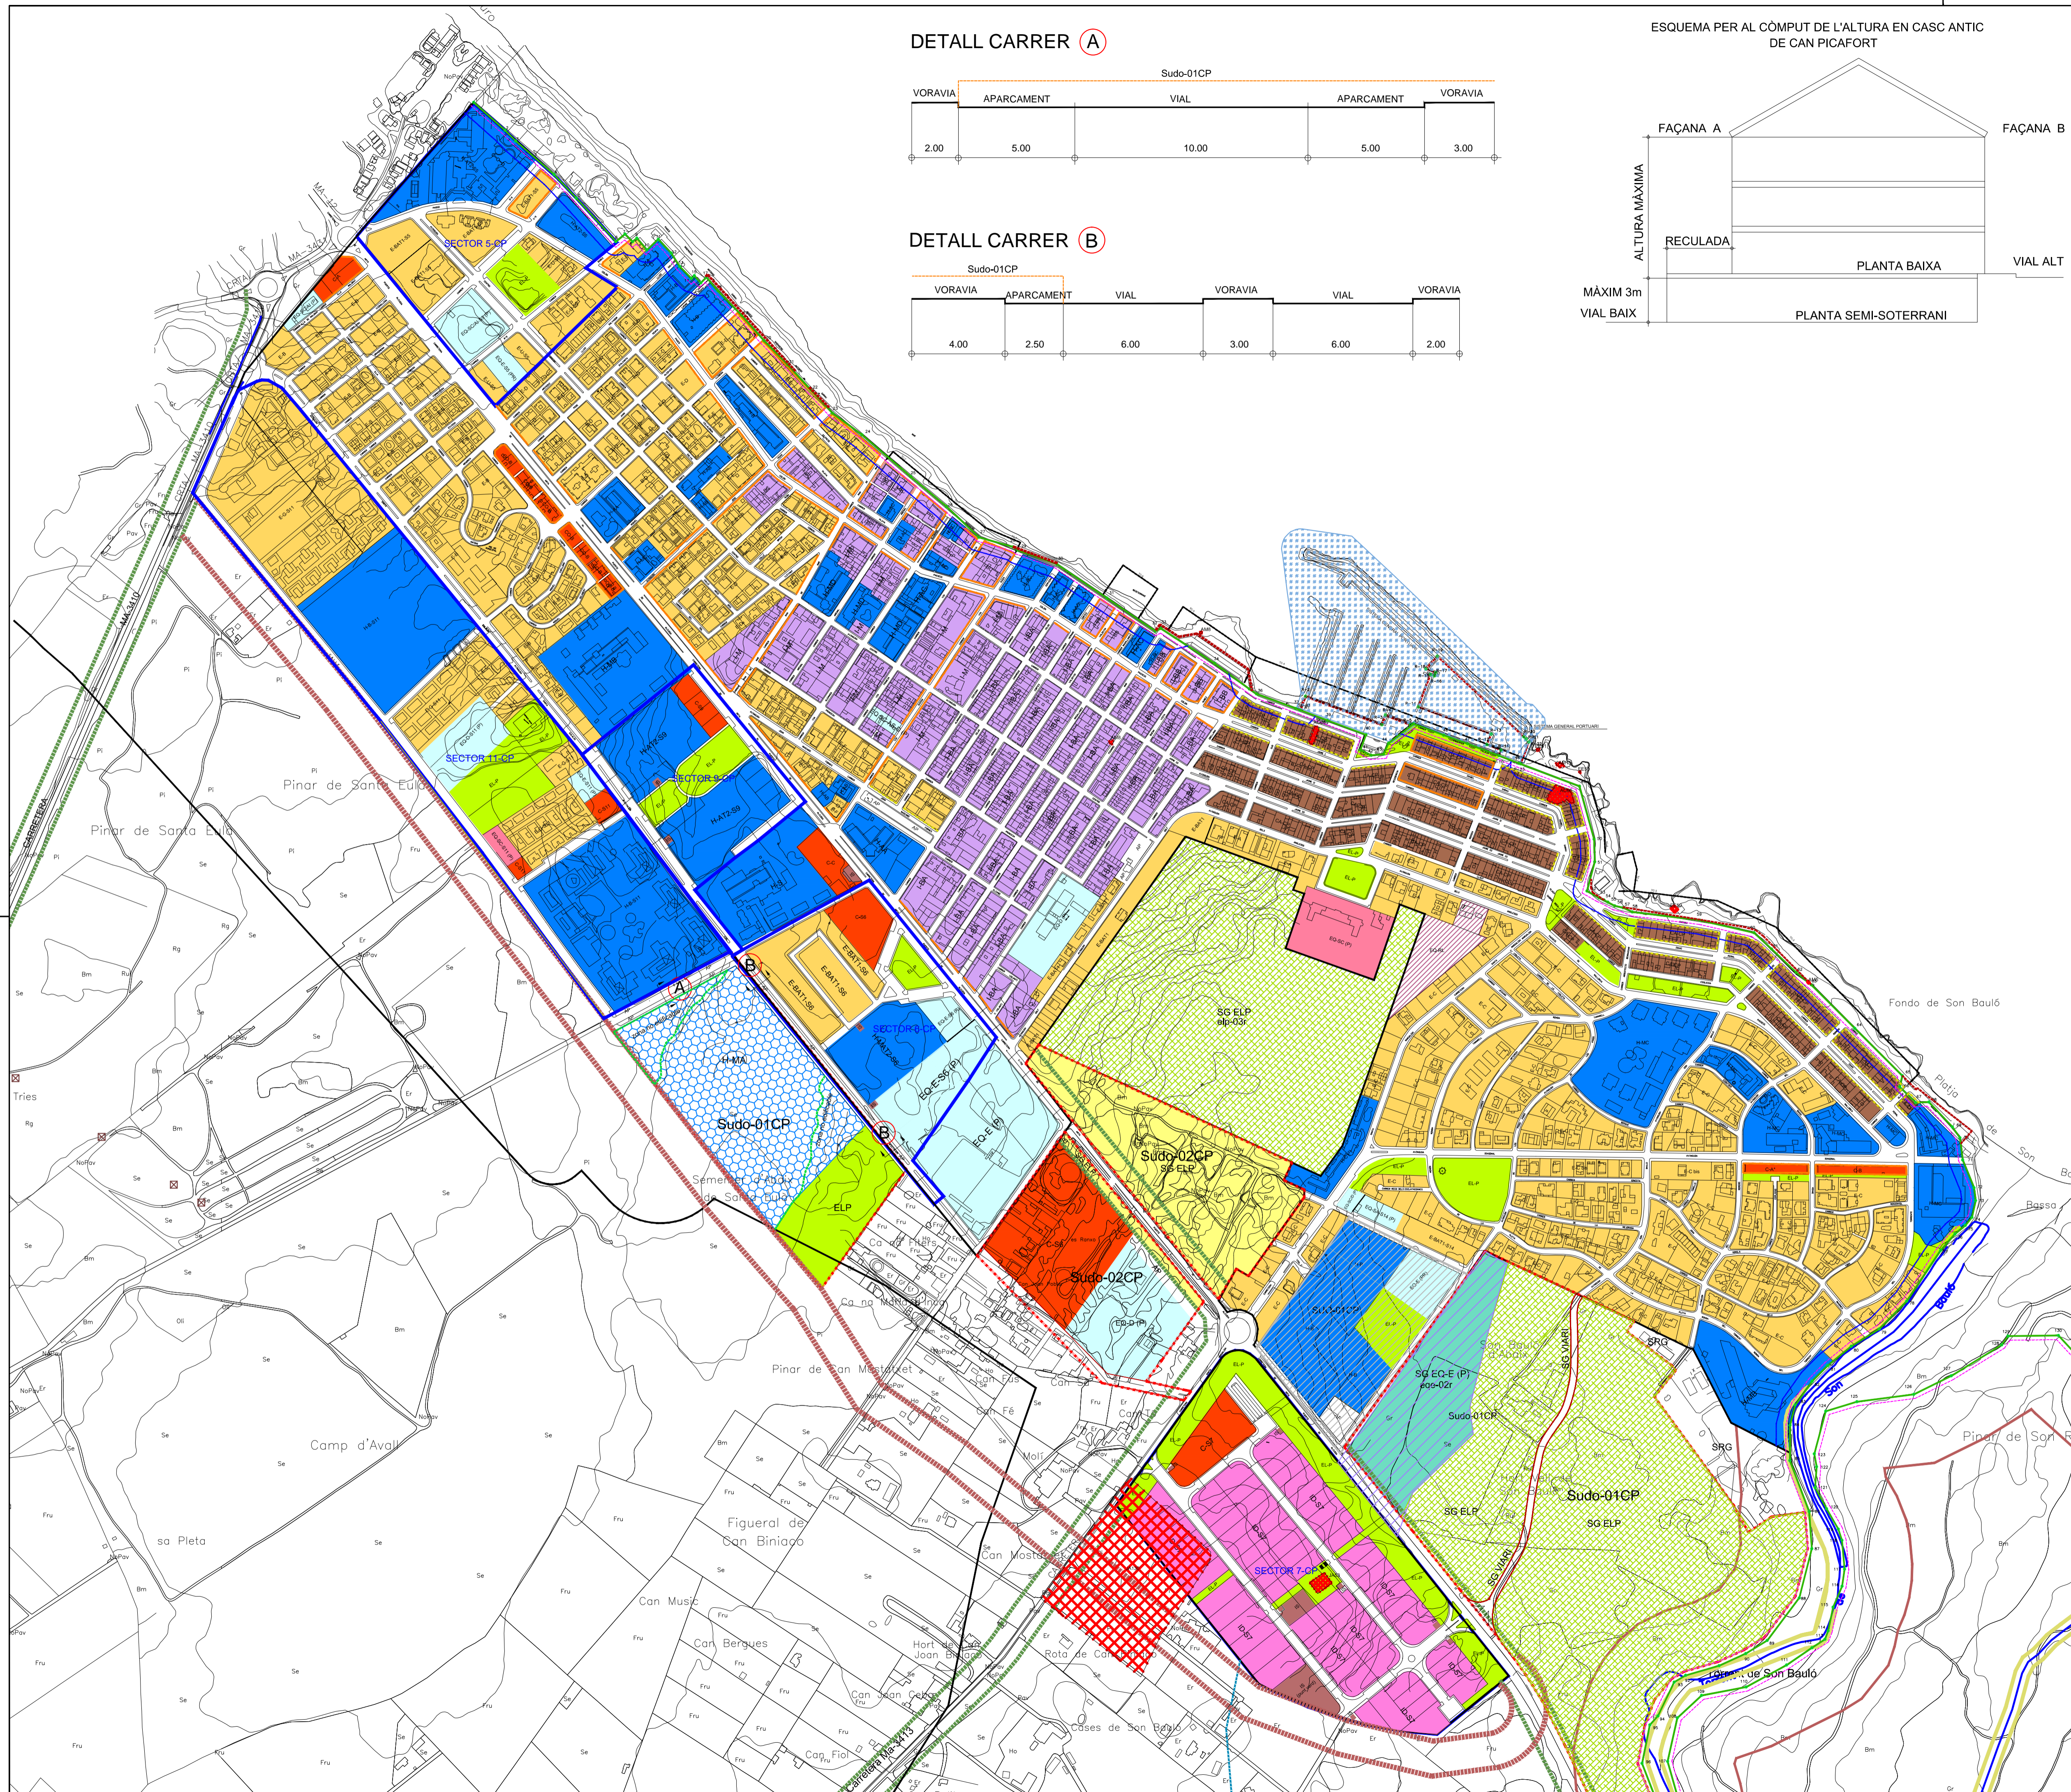

LEGENDA

SÒL URBÀ

UNITAT ACTUACIÓ (blue dashed line)

SÒL URBÀ (black outline)

RECLADA (red line)

TC - ESTUDI DE DETALL (black line)

QUALIFICACIONS URBANÍSTIQUES

I-BA	INTENSIVA BAIXA-A	H-S	HOTELERA SINGULAR	EQ-E1	EQUIPAMENT ESPORTIU 1
I-BB	INTENSIVA BAIXA-B	H-AAT2	HOTELERA ALTA	EQ-E2	EQUIPAMENT ESPORTIU 2
I-BC	INTENSIVA BAIXA-C	H-AA	HOTELERA ALTA	EQ-EP	EQUIPAMENT ESPORTIU PRIVAT
I-M	INTENSIVA MIXTA	H-AB	HOTELERA ALTA	EQ-D	EQUIPAMENT DOCENT
E-A	EXTENSIVA A	H-AC	HOTELERA ALTA	IS	INSTAL·LACIONS I SERVEIS
E-A2	EXTENSIVA A2	H-MB	HOTELERA MITJA	EQ-SC	EQUIPAMENT SOCIOCULTURAL
E-B	EXTENSIVA B	H-MC	HOTELERA MITJA	EQ-RL	EQUIPAMENT RELIGIÓS
E-C	EXTENSIVA C	H-MD	HOTELERA MITJA	EQ-SA	EQUIPAMENT SANITARI
E-D	EXTENSIVA D	H-B	HOTELERA BAIXA	EQ-SCAS-D	EQUIPAMENT SOCIOCULTURAL ASSISTENCIAL/DOCENT
E-E	EXTENSIVA E	H-AT2-S5	HOTELERA SECTOR 5	CO-A	COMERCIAL A
E-F	EXTENSIVA F	H-MAT2-S6	HOTELERA MITJA SECTOR 6	CO-B	COMERCIAL B
VIALS I APARCAMENTS PÚBLICS	H-AT2-S9	HOTELERA SECTOR 9	CO-3	COMERCIAL 3	
PEATONALS	H-B-S11	HOTELERA BAIXA SECTOR 11	CO-4	COMERCIAL 4	
CARRERS PÚBLICS		HOTELERA ALTA (SUDO-01CP)	ID-S7	INDUSTRIAL SECTOR 7	
AP	APARCAMENTS PÚBLICS			ESPAIS LLIBRES	
				EL-P	ESPAI LLIBRE PÚBLIC
				EL-PR	ESPAI LLIBRE PRIVAT

US COMERCIAL I ESTABLIMENTS PÚBLICS PERMESOS EN PLANTA BAIXA

US COMERCIAL PERMESOS EN PLANTA BAIXA

ÀREES DE ENDESVOLUPAMENT URBÀ

SÒL URBANITZABLE ORDENAT (SUD) (hatched pattern)

SÒL URBANITZABLE DIRECTAMENT ORDENAT (SUDO) (dotted pattern)

SISTEMES GENERALS EN SÒL RÚSTIC

S.G. PORTUARI (blue hatched pattern)

S.G. ELP (green hatched pattern)

S.G. ESPORTIU (red hatched pattern)

SERVITUDS I ZONES DE PROTECCIÓ

LÍMIT ZONA MARITIMOTERRESTRE (green dashed line)

LÍMIT ZONA RIBERA DE MAR (red dashed line)

LÍMIT SERVIDUT DETRANSIT (6 m) (magenta dashed line)

SERVIDUT DE PROTECCIÓ SÒL URBÀ (20 m) (blue dashed line)

APT COSTES (blue solid line)

XARXA LOCAL (8 m) (blue dashed line)

XARXA SECUNDÀRIA (8 m) (green dashed line)

VARIANT RESERVA VIAL (red dashed line)

ALTRES

LÍMIT POOT (blue dashed line)

LLEI D'AIGÜES

DOMINI PÚBLIC (LLIT DE TORRENT) (blue solid line)

SERVIDUT DE PROTECCIÓ (5 m) (yellow solid line)

CATÀLEG

ELEMENT CATALOGAT (red dotted pattern)

0 50 100 150 200 metres

NORMES SUBSIDIÀRIES DEL MUNICIPI DE STA. MARGALIDA

PLÀNOL Núm. OR/CAN-00

Concepte: **ORDENACIÓ DEL SÒL URBÀ CAN PICAFORT**


ESCALA: 1/4.500

OBSERVACIONS: AP-INICIAL - 2 EXPOSICIÓ PÚBLIC


DIBUIXAT: J.G.V.	COMPROVAT: J.M.M.	CLAU: OR-CAN	DATA: NOVEMBRE 2017
------------------	-------------------	--------------	---------------------

ELS REDACTORS: JOSÉ M. MAYOL COMAS, ANTONIO RAMIS RAMOS

Ajuntament de Sta. Margalida ILLES BALEARS

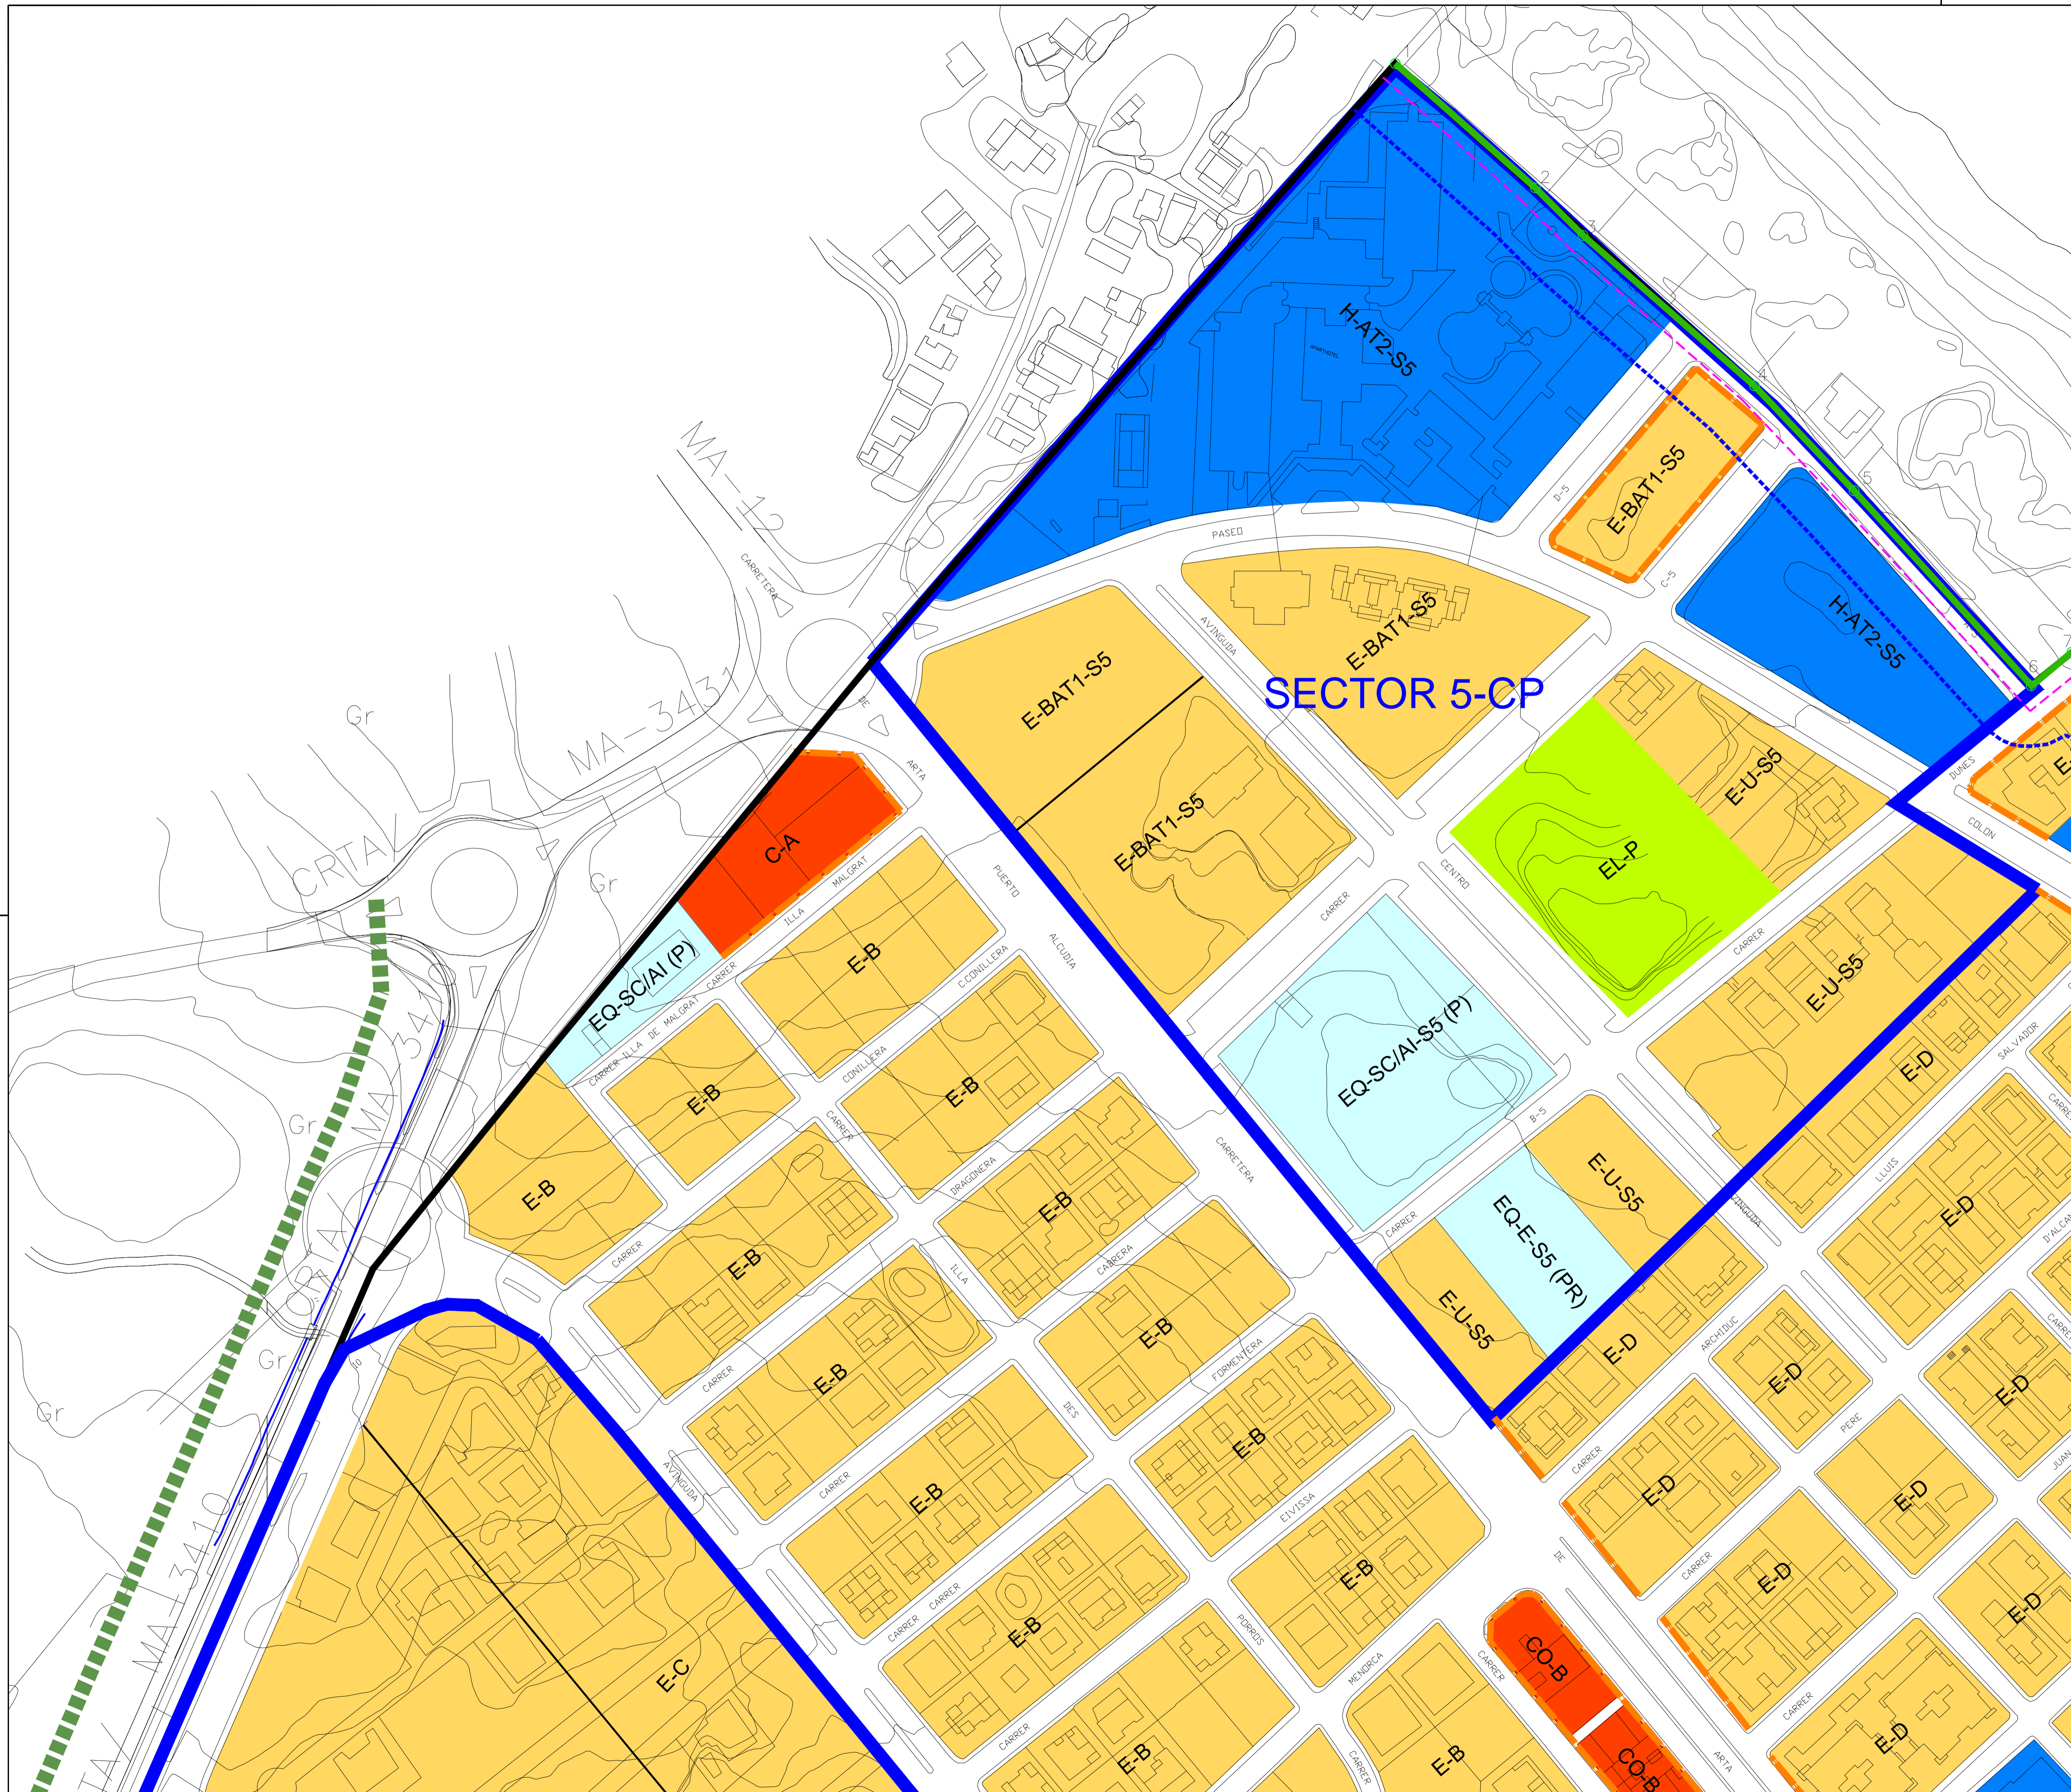

LLEGENDA		SÒL URBÀ			
	UNITAT ACTUACIÓ		RECLULADA		
	SÒL URBÀ		TC - ESTUDI DE DETALL		
QUALIFICACIONS URBANÍSTIQUES					
I-BA	INTENSIVA BAIXA-A	H-S	HOTELERA SINGULAR	EQ-E1	EQUIPAMENT ESPORTIU 1
I-BB	INTENSIVA BAIXA-B	H-AAT2	HOTELERA ALTA	EQ-E2	EQUIPAMENT ESPORTIU 2
I-BC	INTENSIVA BAIXA-C	H-AA	HOTELERA ALTA	EQ-EP	EQUIPAMENT ESPORTIU PRIVAT
I-M	INTENSIVA MIXTA	H-AB	HOTELERA ALTA	EQ-D	EQUIPAMENT DOCENT
E-A	EXTENSIVA A	H-AC	HOTELERA ALTA	IS	INSTAL·LACIONS I SERVEIS
E-A2	EXTENSIVA A2	H-MB	HOTELERA MITJA	EQ-SC	EQUIPAMENT SOCIOCULTURAL
E-B	EXTENSIVA B	H-MC	HOTELERA MITJA	EQ-RL	EQUIPAMENT RELIGIÓS
E-C	EXTENSIVA C	H-MD	HOTELERA MITJA	EQ-SA	EQUIPAMENT SANITARI
E-D	EXTENSIVA D	H-B	HOTELERA BAIXA	EQ-SC-AS-D	EQUIPAMENT SOCIOCULTURAL ASSISTENCIAL/DOCENT
E-E	EXTENSIVA E	H-AT2-S5	HOTELERA SECTOR 5	CO-A	COMERCIAL A
E-F	EXTENSIVA F	H-MAT2-S6	HOTELERA MITJA SECTOR 6	CO-B	COMERCIAL B
VIALS I APARCAMENTS PÚBLICS	H-AT2-S9	HOTELERA SECTOR 9	CO-3	COMERCIAL 3	
PEATONALS	H-B-S11	HOTELERA BAIXA SECTOR 11	CO-4	COMERCIAL 4	
CARRERS PÚBLICS	HOTELERA ALTA (SUDDO-01CP)	ID-S7	INDUSTRIAL SECTOR 7		
AP	APARCAMENTS PÚBLICS			ESPAIS LLIBRES	
	ÚS COMERCIAL I ESTABLIMENTS PÚBLICS PERMISOS EN PLANTA BAIXA			EL-P	ESPAI LLIBRE PÚBLIC
	ÚS COMERCIAL PERMISOS EN PLANTA BAIXA			EL-PR	ESPAI LLIBRE PRIVAT
ÀREES DE DESENVOLUPAMENT URBÀ					
	SÒL URBANITZABLE ORDENAT (SUO)		SÒL URBANITZABLE DIRECTAMENT ORDENAT (SUDDO)		
SISTEMES GENERALS EN SÒL RÚSTIC					
	S.G. PORTUARI		S.G. ELP		S.G. ESPORTIU
SERVITUDS I ZONES DE PROTECCIÓ					
	LIMIT ZONA MARITIMOTERRESTRE		XARXA LOCAL (8 m)		
	LIMIT ZONA RIBERA DE MAR		XARXA SECUNDARIA (8 m)		
	LIMIT SERVITUD DETRANSMIT (6 m)		VARIANT RESERVA VIAL		
	SERVITUD DE PROTECCIÓ SÒL URBÀ (20 m)				
	APT COSTES				
	LIMIT POOT	LLEI D'AIGÜES			
			DOMINI PÚBLIC (LIT DE TORRENT)		
			SERVITUD DE PROTECCIÓ (5 m)		
CATÀLEG					
			ELEMENT CATALOGAT		
NORMES SUBSIDIÀRIES DEL MUNICIPI DE STA. MARGALIDA			PLÀNOL Núm. OR/CAN-01		
Concepte: ORDENACIÓ DEL SÒL URBÀ CAN PICAFORT			ESCALA 1/1000		
OBSERVACIONS AP-INICIAL - 2 EXPOSICIÓ PÚBLIC					
DIBUIXAT: J.G.V.	COMPROVAT: J.M.M.	CLAU: OR-CAN	DATA: NOVEMBRE 2017		
ELS REDACTORS: JOSÉ M. MAYOL COMAS ANTONIO RAMIS RAMOS					

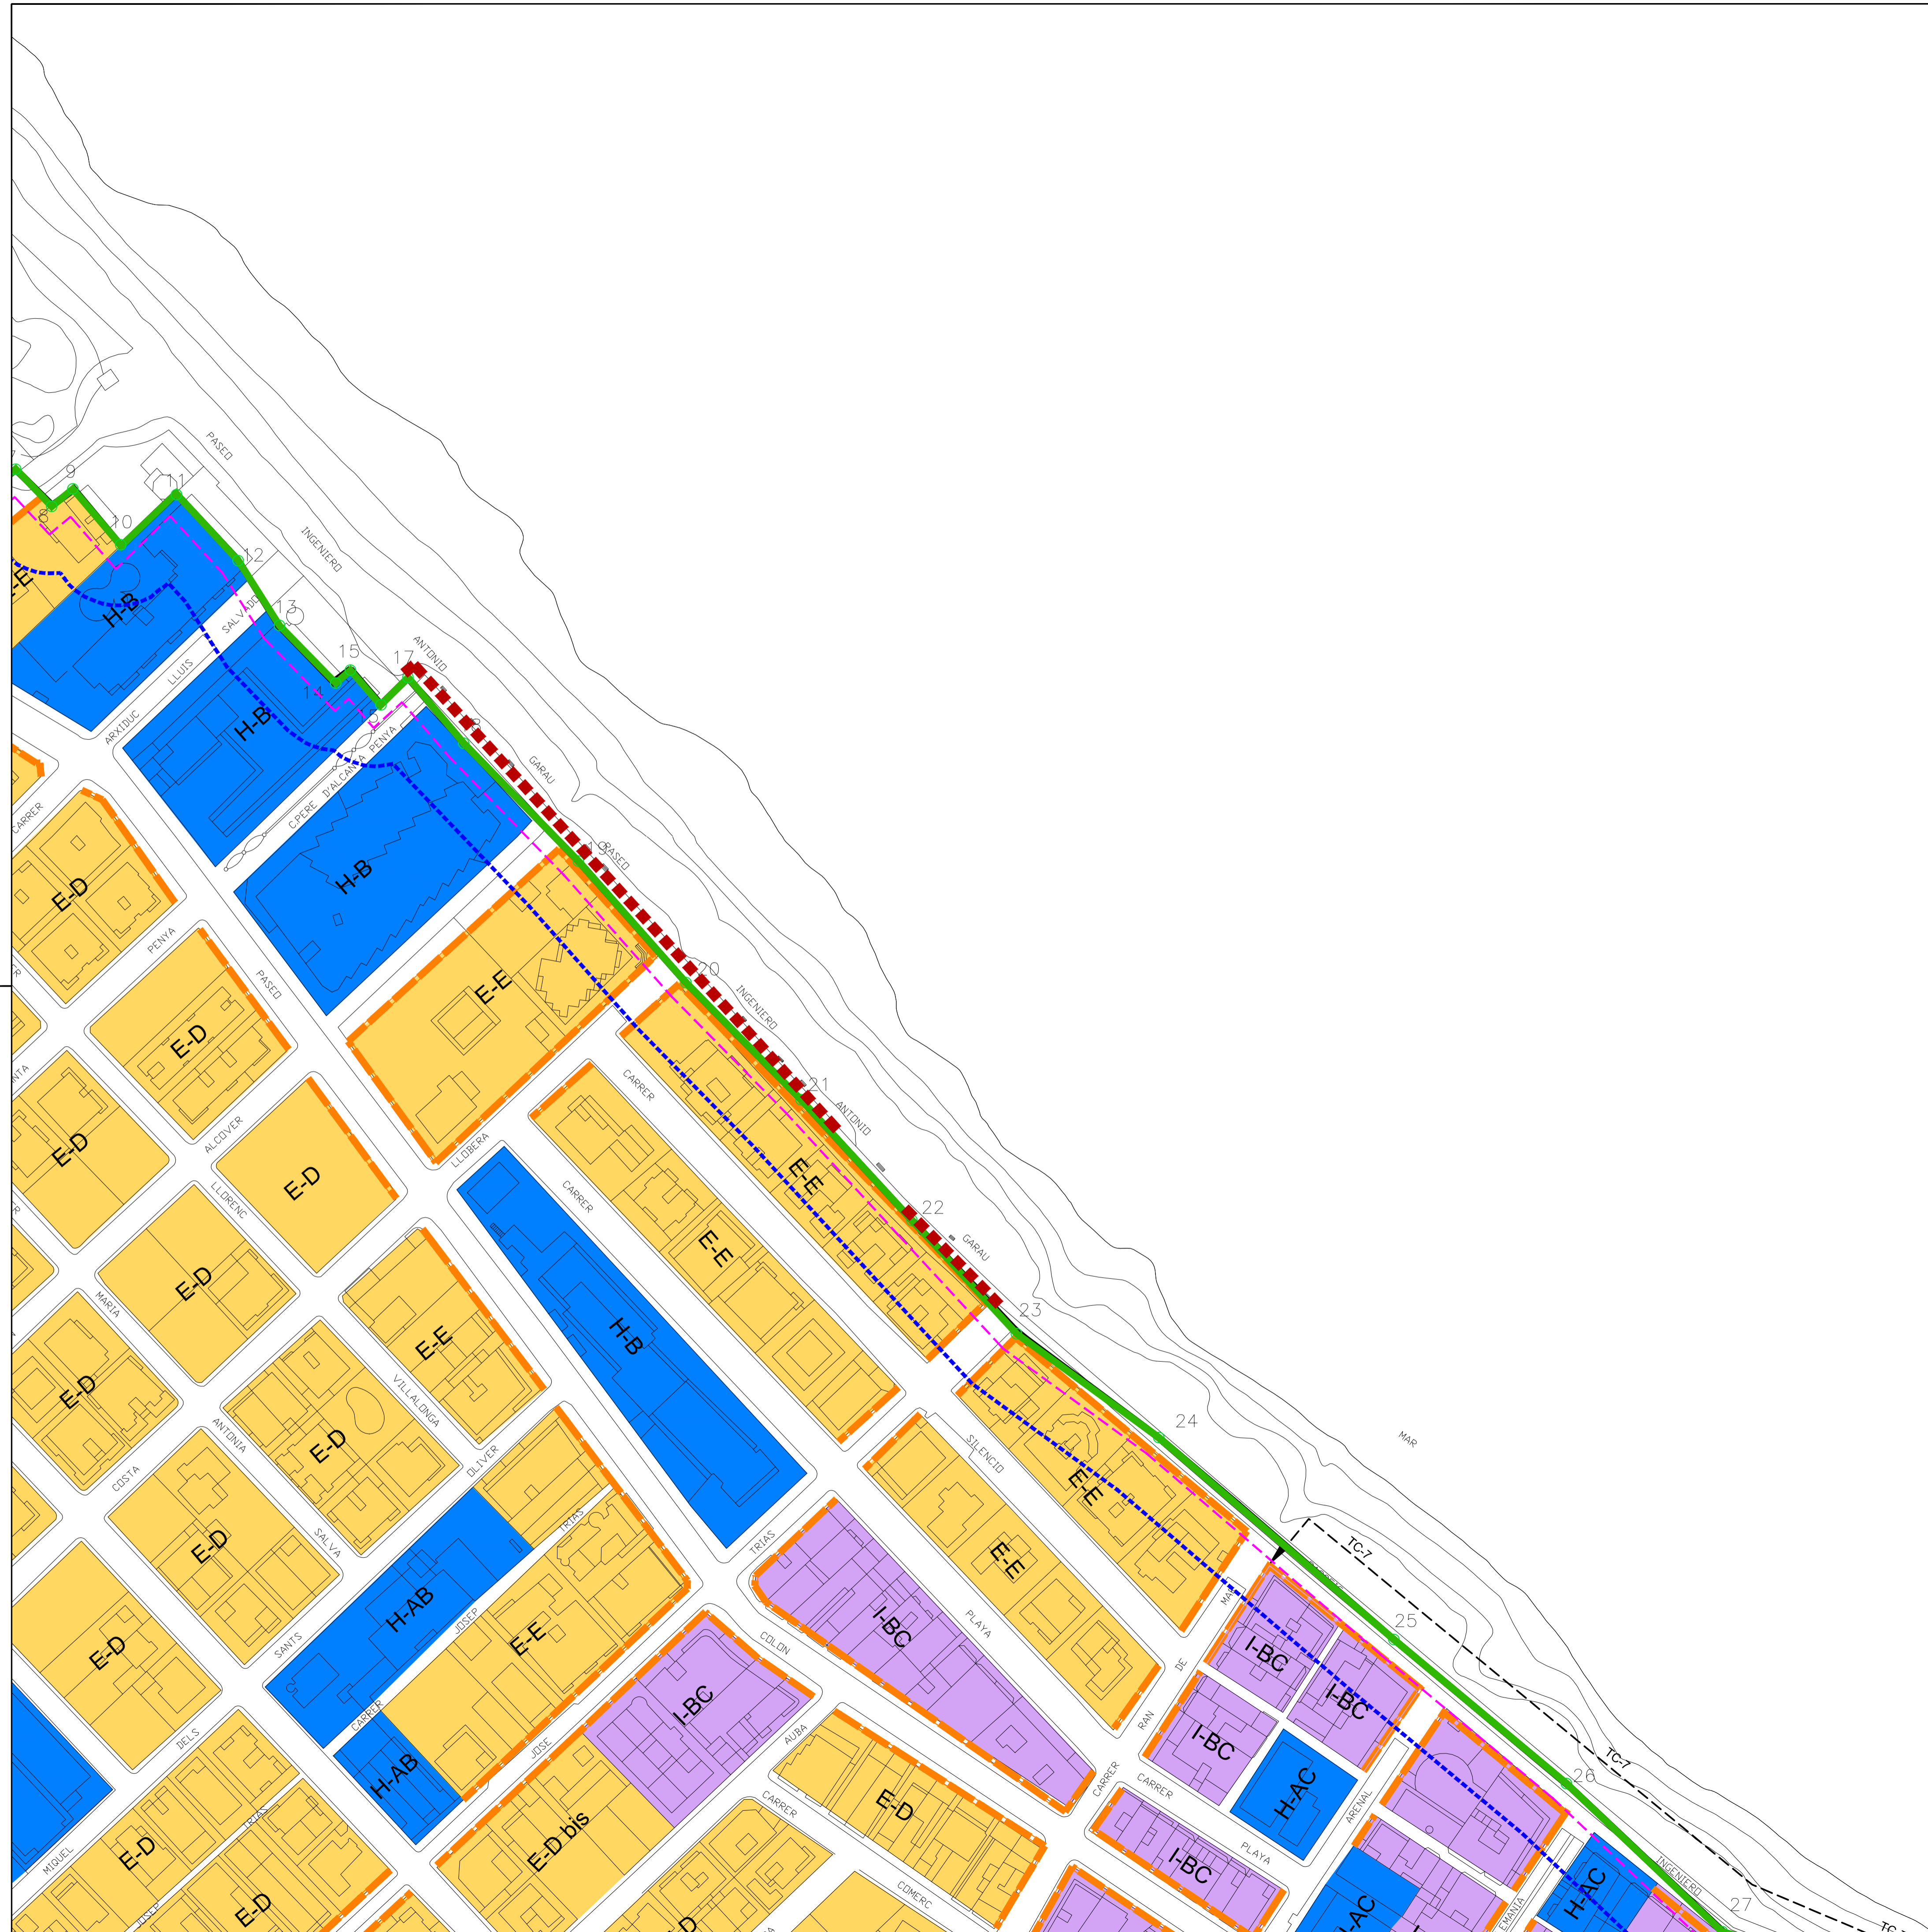

LLEENDA

UNITAT ACTUACIÓ (dashed blue line)
 SÒL URBÀ (solid black line)
 RECLUDADA (dashed red line)
 TC - ESTUDI DE DETALL (dashed black line)

QUALIFICACIONS URBANÍSTIQUES

I-BA	INTENSIVA BAIXA-A	H-S	HOTELERA SINGULAR	EQ-E1	EQUIPAMENT ESPORTIU 1
I-BB	INTENSIVA BAIXA-B	H-AAT2	HOTELERA ALTA	EQ-E2	EQUIPAMENT ESPORTIU 2
I-BC	INTENSIVA BAIXA-C	H-AA	HOTELERA ALTA	EQ-EP	EQUIPAMENT ESPORTIU PRIVAT
I-M	INTENSIVA MIXTA	H-AB	HOTELERA ALTA	EQ-D	EQUIPAMENT DOCENT
E-A	EXTENSIVA A	H-AC	HOTELERA ALTA	IS	INSTAL·LACIONS I SERVEIS
E-A2	EXTENSIVA A2	H-MB	HOTELERA MITJA	EQ-SC	EQUIPAMENT SOCIOCULTURAL
E-B	EXTENSIVA B	H-MC	HOTELERA MITJA	EQ-RL	EQUIPAMENT RELIGIOS
E-C	EXTENSIVA C	H-MD	HOTELERA MITJA	EQ-SA	EQUIPAMENT SANITARI
E-D	EXTENSIVA D	H-B	HOTELERA BAIXA	EQ-SC-AS-D	EQUIPAMENT SOCIOCULTURAL ASSISTENCIAL/DOCENT
E-E	EXTENSIVA E	H-AT2-S5	HOTELERA SECTOR 5	CO-A	COMERCIAL A
E-F	EXTENSIVA F	H-MAT2-S6	HOTELERA MITJA SECTOR 6	CO-B	COMERCIAL B
VIALS I APARCAMENTS PÚBLICS		H-AT2-S9	HOTELERA SECTOR 9	CO-3	COMERCIAL 3
PEATONALS		H-B-S11	HOTELERA BAIXA SECTOR 11	CO-4	COMERCIAL 4
CARRERS PÚBLICS			HOTELERA ALTA (SUDDO-SUCO)	ID-S7	INDUSTRIAL SECTOR 7
AP	APARCAMENTS PÚBLICS				ESPACIS LLIBRES
				EL-P	ESPACI LLIBRE PÚBLIC
				EL-PR	ESPACI LLIBRE PRIVAT

ÀREES DE DESENVOLUPAMENT URBÀ

SÒL URBANITZABLE ORDENAT (SUO) (hatched pattern)
 SÒL URBANITZABLE DIRECTAMENT ORDENAT (SUDDO) (dashed red line)

SISTEMES GENERALS EN SÒL RÚSTIC

S.G. PORTUARI (blue grid pattern)
 S.G. ELP (yellow grid pattern)
 S.G. ESPORTIU (green grid pattern)

SERVITUDS I ZONES DE PROTECCIÓ

LÍMIT ZONA MARITIMOTERRESTRE (dashed green line)
 LÍMIT ZONA RIBERA DE MAR (dashed red line)
 LÍMIT SERVITUD DE TRANSMIT (dashed pink line)
 SERVITUD DE PROTECCIÓ SÒL URBÀ (20 m) (dashed blue line)
 APT COSTES (dashed orange line)
 XARXA LOCAL (8 m) (dashed blue line)
 XARXA SECUNDÀRIA (8 m) (dashed green line)
 VARIANT RESERVA VIAL (dashed red line)

ALTRES

LÍMIT POOT (dashed cyan line)

LLEI D'AIGÜES

DOMINI PÚBLIC (LLIT DE TORRENT) (solid blue line)
 SERVITUD DE PROTECCIÓ (5 m) (solid yellow line)

CATÀLEG

ELEMENT CATALOGAT (red dotted pattern)

NORMES SUBSIDIÀRIES DEL MUNICIPI DE STA. MARGALIDA

PLÀNOL Núm. OR/CAN-02

Concepte: ORDENACIÓ DEL SÒL URBÀ CAN PICAFORT

ESCALA 1/1000


OBSERVACIONS

AP-INICIAL - 2 EXPOSICIÓ PÚBLIC

DIBUIXAT: J.G.V. COMPROVAT: J.M.M. CLAU: OR-CAN DATA: NOVEMBRE 2017

ELS REDACTORS: JOSÉ M. MAYOL COMAS, ANTONIO RAMIS RAMOS

Ajuntament de Sta. Margalida ILLES BALEARS

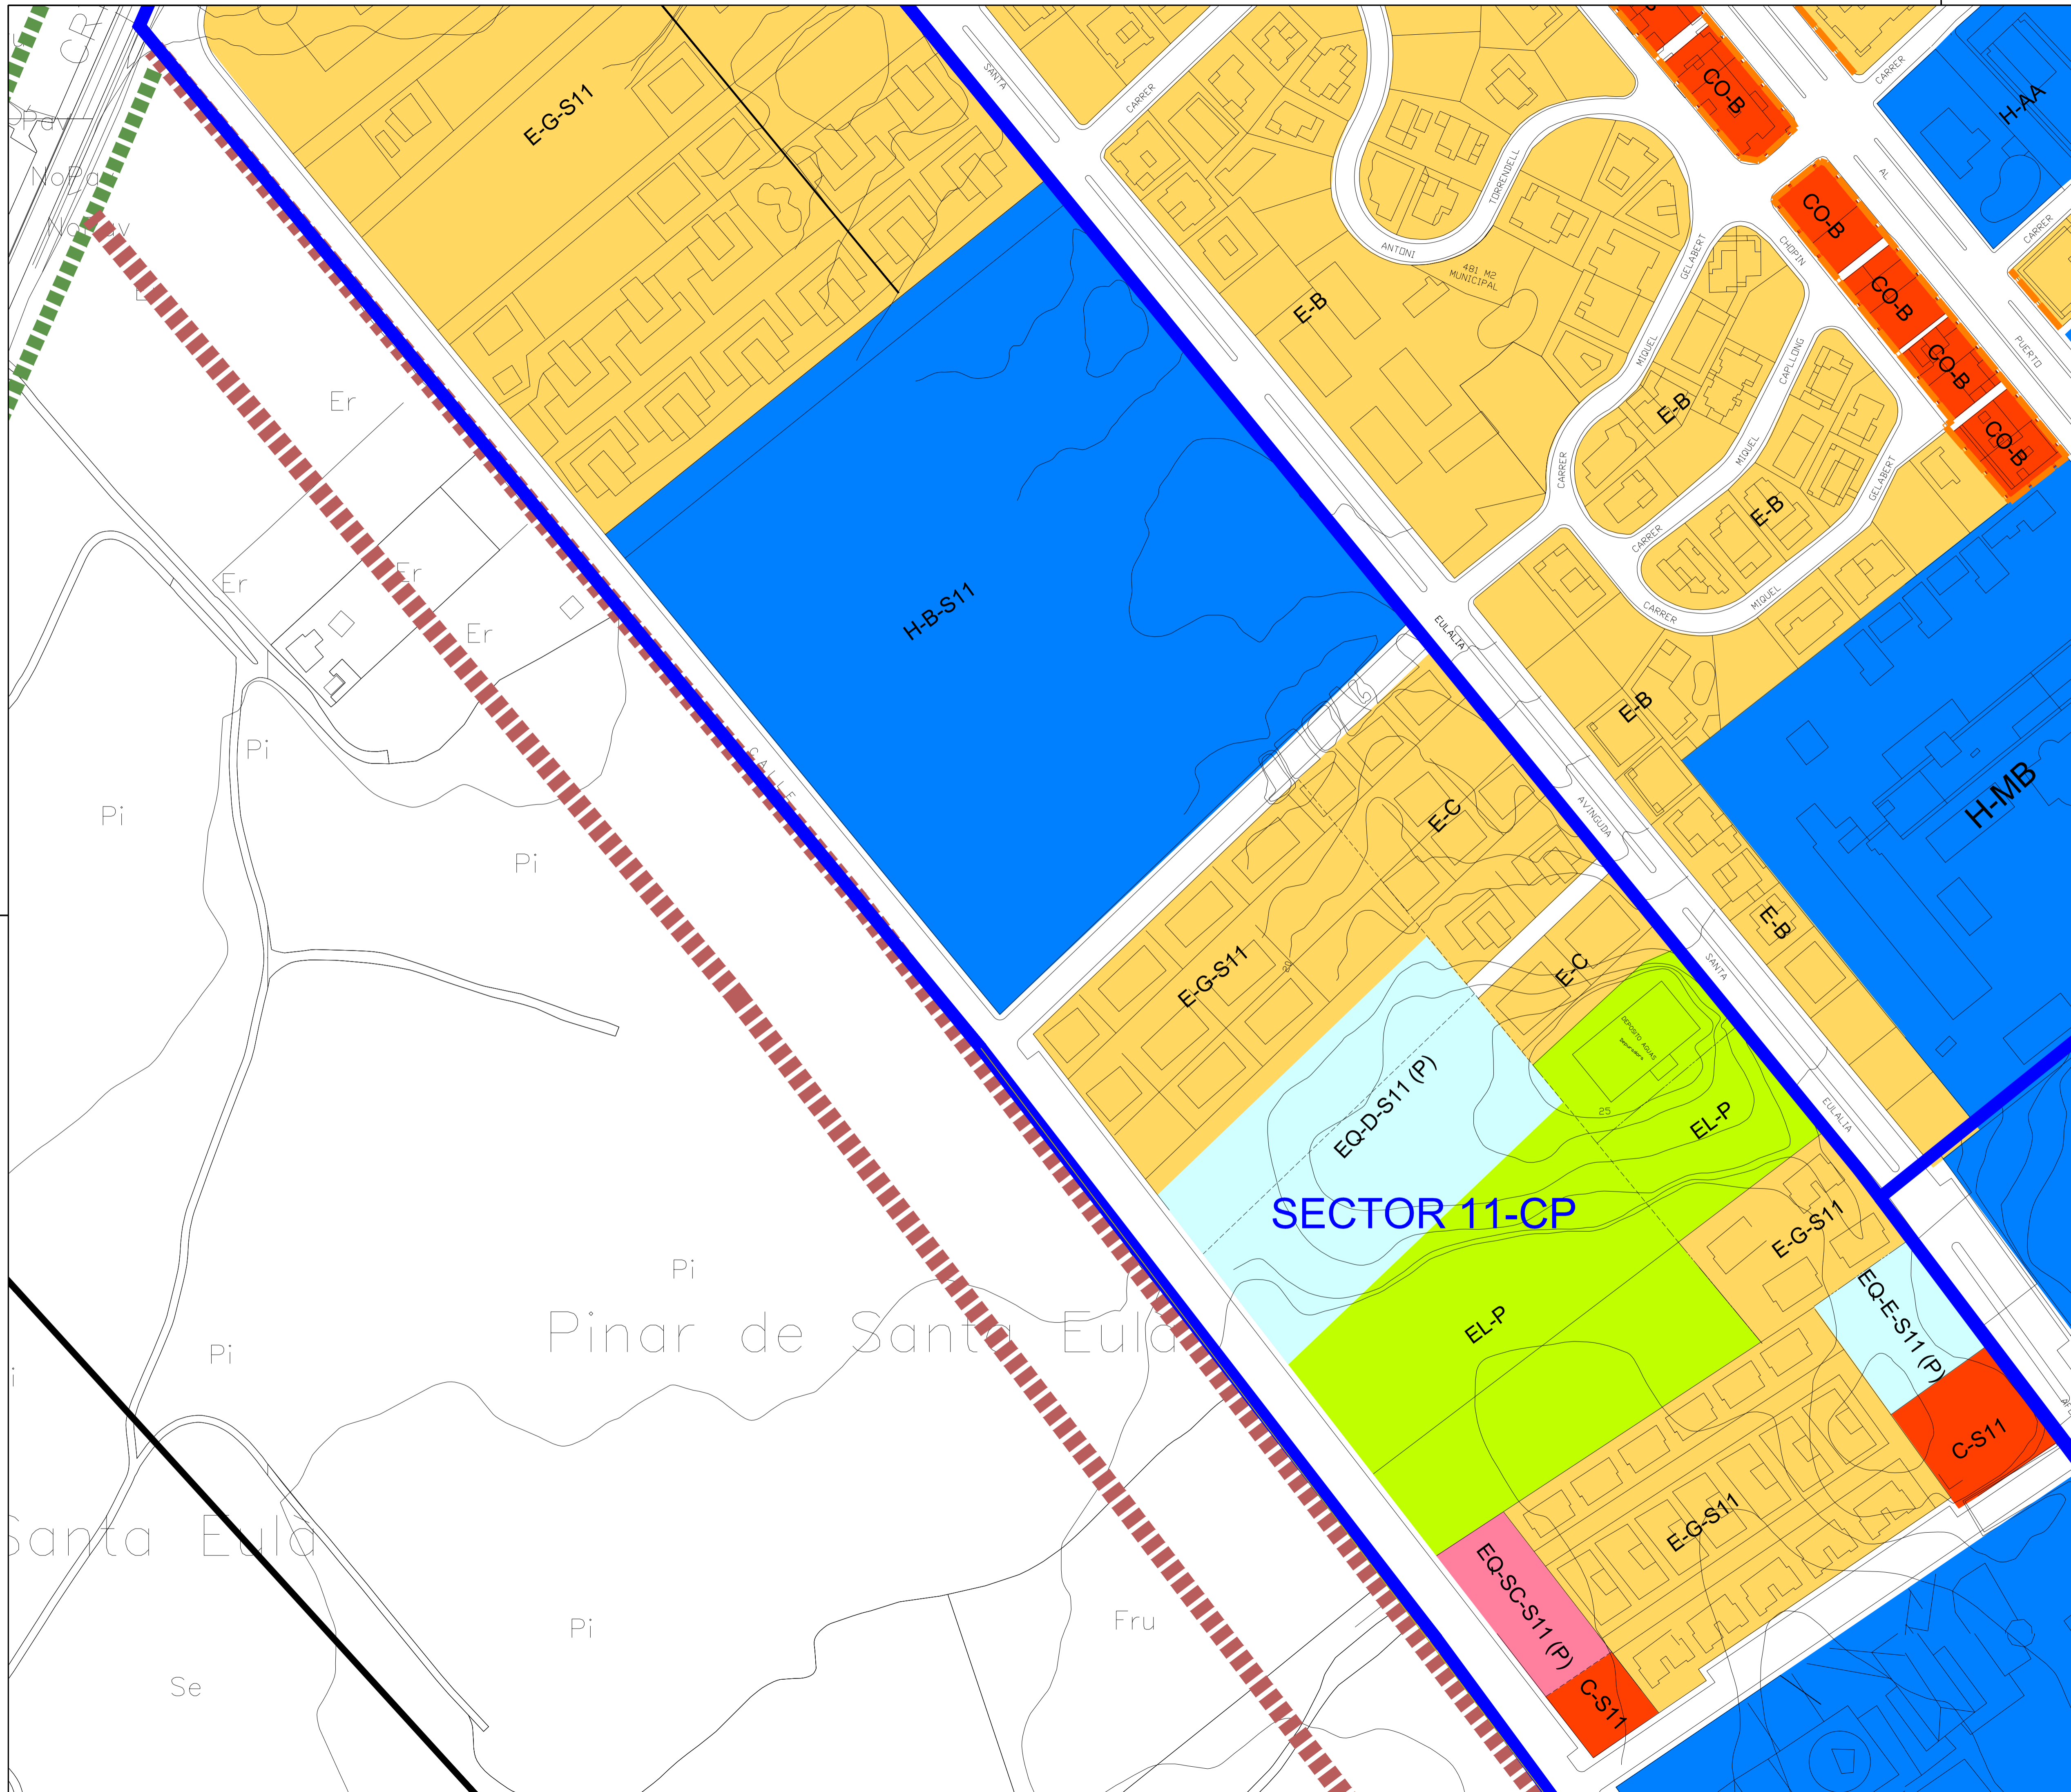

LLEENDA		SÒL URBÀ	
UNITAT ACTUACIÓ	RECLADA	TC - ESTUDI DE DETALL	
SÒL URBÀ			
QUALIFICACIONS URBANÍSTIQUES			
I-BA INTENSIVA BAIXA-A	H-S HOTELERA SINGULAR	EQ-E1 EQUIPAMENT ESPORTIU 1	
I-BB INTENSIVA BAIXA-B	H-AAT2 HOTELERA ALTA	EQ-E2 EQUIPAMENT ESPORTIU 2	
I-BC INTENSIVA BAIXA-C	H-AA HOTELERA ALTA	EQ-EP EQUIPAMENT ESPORTIU PRIVAT	
I-M INTENSIVA MIXTA	H-AB HOTELERA ALTA	EQ-D EQUIPAMENT DOCENT	
E-A EXTENSIVA A	H-AC HOTELERA ALTA	IS INSTAL·LACIONS I SERVEIS	
E-A2 EXTENSIVA A2	H-MB HOTELERA MITJA	EQ-SC EQUIPAMENT SOCIOCULTURAL	
E-B EXTENSIVA B	H-MC HOTELERA MITJA	EQ-RL EQUIPAMENT RELIGIÓS	
E-C EXTENSIVA C	H-MD HOTELERA MITJA	EQ-SA EQUIPAMENT SANITARI	
E-D EXTENSIVA D	H-B HOTELERA BAIXA	EQ-SC-AS-D EQUIPAMENT SOCIOCULTURAL ASSISTENCIAL/DOCENT	
E-E EXTENSIVA E	H-AT2-S5 HOTELERA SECTOR 5	CO-A COMERCIAL A	
E-F EXTENSIVA F	H-MAT2-S6 HOTELERA MITJA SECTOR 6	CO-B COMERCIAL B	
VIALS I APARCAMENTS PÚBLICS	H-AT2-S9 HOTELERA SECTOR 9	CO-3 COMERCIAL 3	
PEATONALS	H-B-S11 HOTELERA BAIXA SECTOR 11	CO-4 COMERCIAL 4	
CARRERS PÚBLICS	H-AT2-S11 HOTELERA ALTA (SUDDO-01CP)	ID-S7 INDUSTRIAL SECTOR 7	
AP APARCAMENTS PÚBLICS		ESPAIS LLIBRES	
ÚS COMERCIAL I ESTABLIMENTS PÚBLICS		ESPAI LLIBRE PÚBLIC	
ÚS COMERCIAL PERMESOS EN PLANTA BAIXA		ESPAI LLIBRE PRIVAT	
ÀREES DE DESENVOLUPAMENT URBÀ			
SÒL URBANITZABLE ORDENAT (SUO)	SÒL URBANITZABLE DIRECTAMENT ORDENAT (SUDDO)		
SISTEMES GENERALS EN SÒL RÚSTIC			
S.G. PORTUARI	S.G. ELP	S.G. ESPORTIU	
SERVITUDS I ZONES DE PROTECCIÓ			
LÍMIT ZONA MARITIMOTERRESTRE	XARXA LOCAL (8 m)		
LÍMIT ZONA RIBERA DE MAR	XARXA SECUNDÀRIA (8 m)		
LÍMIT SERVITUD DE TRANSMIT (6 m)	VARIANT RESERVA VIAL		
SERVITUD DE PROTECCIÓ SÒL URBÀ (20 m)			
APT COSTES			
ALTRES		LLEI D'AIGÜES	
LÍMIT POOT	DOMINI PÚBLIC (LLIT DE TORRENT)	SERVITUD DE PROTECCIÓ (5 m)	
CATÀLEG			
ELEMENT CATALOGAT			
			PLÀNOL Núm. OR/CAN-03
NORMES SUBSIDIÀRIES DEL MUNICIPI DE STA. MARGALIDA			ESCALA 1/1000
CONCEPTE: ORDENACIÓ DEL SÒL URBÀ CAN PICAFORT			
OBSERVACIONS AP-INICIAL - 2 EXPOSICIÓ PÚBLIC			
DIBUIXAT: J.G.V.	COMPROVAT: J.M.M.	CLAU: OR-CAN	DATA: NOVEMBRE 2017
ELS REDACTORS: JOSÉ M. MAYOL COMAS ANTONIO RAMIS RAMOS			



LEGENDA

SÒL URBÀ RECLUADA

UNITAT ACTUACIÓ

SÒL URBÀ

TC - ESTUDI DE DETALL

QUALIFICACIONS URBANÍSTIQUES

I-BA	INTENSIVA BAIXA-A	H-S	HOTELERA SINGULAR	EQ-E1	EQUIPAMENT ESPORTIU 1	
I-BB	INTENSIVA BAIXA-B	H-AAT2	HOTELERA ALTA	EQ-E2	EQUIPAMENT ESPORTIU 2	
I-BC	INTENSIVA BAIXA-C	H-AA	HOTELERA ALTA	EQ-EP	EQUIPAMENT ESPORTIU PRIVAT	
I-M	INTENSIVA MIXTA	H-AB	HOTELERA ALTA	EQ-D	EQUIPAMENT DOCENT	
E-A	EXTENSIVA A	H-AC	HOTELERA ALTA	IS	INSTAL·LACIONS I SERVEIS	
E-A2	EXTENSIVA A2	H-MB	HOTELERA MITJA	EQ-SC	EQUIPAMENT SOCIOCULTURAL	
E-B	EXTENSIVA B	H-MC	HOTELERA MITJA	EQ-RL	EQUIPAMENT RELIGIOS	
E-C	EXTENSIVA C	H-MD	HOTELERA MITJA	EQ-SA	EQUIPAMENT SANITARI	
E-D	EXTENSIVA D	H-B	HOTELERA BAIXA	EQ-SC-AS-D	EQUIPAMENT SOCIOCULTURAL ASSISTENCIAL/DOCENT	
E-E	EXTENSIVA E	H-AT2-S5	HOTELERA SECTOR 5	CO-A	COMERCIAL A	
E-F	EXTENSIVA F	H-MAT2-S6	HOTELERA MITJA SECTOR 6	CO-B	COMERCIAL B	
VIALS I APARCAMENTS PÚBLICS		H-AT2-S9	HOTELERA SECTOR 9	CO-3	COMERCIAL 3	
PEATONALS		H-B-S11	HOTELERA BAIXA SECTOR 11	CO-4	COMERCIAL 4	
CARRERS PÚBLICS		HOTELERA ALTA (SUDD-01CP)		ID-S7	INDUSTRIAL SECTOR 7	
AP	APARCAMENTS PÚBLICS				ESPACIS LLIBRES	
					EL-P	ESPAI LLIBRE PÚBLIC
					EL-PR	ESPAI LLIBRE PRIVAT

ÀREES DE DESENVOLUPAMENT URBÀ

SÒL URBANITZABLE ORDENAT (SUO)

SÒL URBANITZABLE DIRECTAMENT ORDENAT (SUDD)

SISTEMES GENERALS EN SÒL RÚSTIC

S.G. PORTUARI

S.G. ELP

S.G. ESPORTIU

SERVITUDS I ZONES DE PROTECCIÓ

LÍMIT ZONA MARITIMOTERRESTRE

LÍMIT ZONA RIBERA DE MAR

LÍMIT SERVITUD DE TRANSIT (6 m)

SERVITUD DE PROTECCIÓ SÒL URBÀ (20 m)

APT COSTES

XARXA LOCAL (8 m)

XARXA SECUNDÀRIA (8 m)

VARIANT RESERVA VIAL

ALTRES

LÍMIT POOT

DOMINI PÚBLIC (LIT DE TORRENT)

SERVITUD DE PROTECCIÓ (5 m)

CATÀLEG

ELEMENT CATALOGAT

0 5 10 15 20 25 30 metres

NORMES SUBSIDIÀRIES DEL MUNICIPI DE STA. MARGALIDA

ORDENACIÓ DEL SÒL URBÀ CAN PICAFORT

PLÀNOL Núm. **OR/CAN-04**

Concepte: **ESCALA 1/1000**


OBSERVACIONS

AP-INICIAL - 2 EXPOSICIÓ PÚBLIC


DIBUIXAT: J.G.V.	COMPROVAT: J.M.M.	CLAU: OR-CAN	DATA: NOVEMBRE 2017
------------------	-------------------	--------------	---------------------

ELS REDACTORS: JOSÉ M. MAYOL COMAS, ANTONIO RAMIS RAMOS

ESQUEMA PER AL CÒMPUT DE L'ALTURA EN CASC ANTIC DE CAN PICAFORT

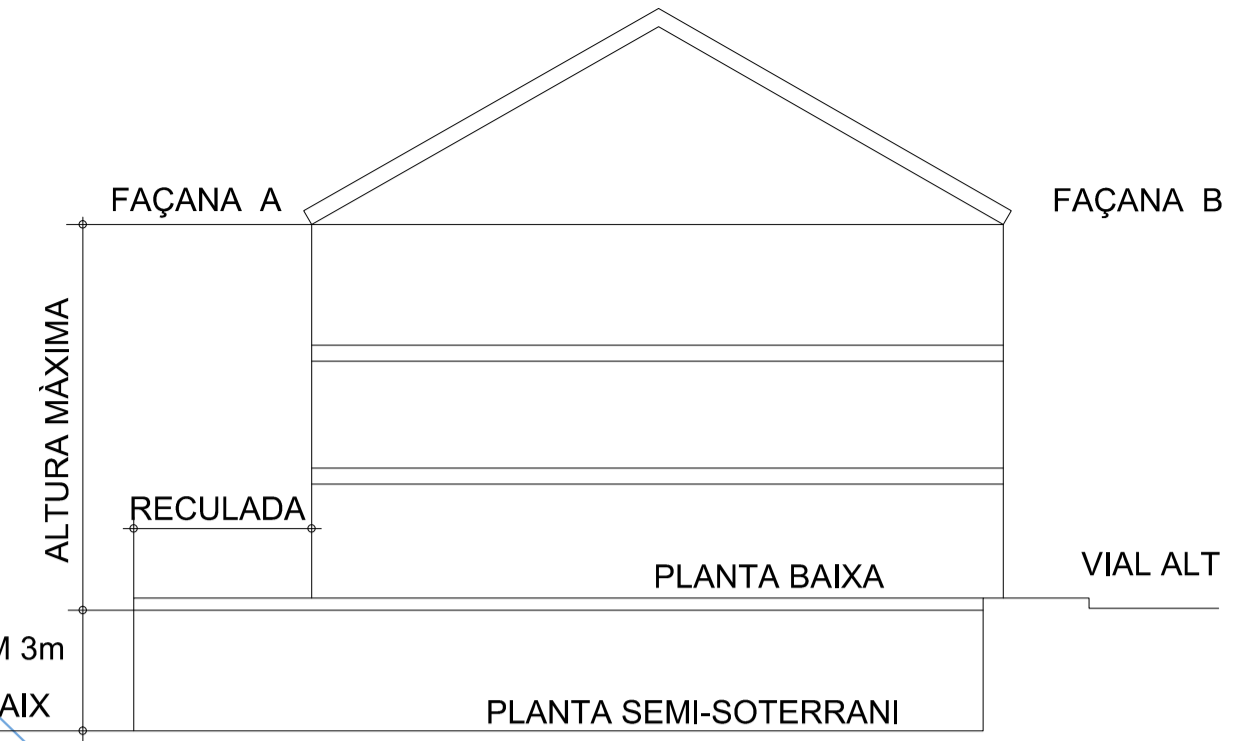


LLEGGENDA					
	UNITAT ACTUACIÓ				
	SÒL URBÀ				
	RECLADA				
	TC - ESTUDI DE DETALL				
QUALIFICACIONS URBANÍSTIQUES					
	I-BA INTENSIVA BAIXA-A		H-S HOTELERA SINGULAR		EQ-E1 EQUIPAMENT ESPORTIU 1
	I-BB INTENSIVA BAIXA-B		H-AAT2 HOTELERA ALTA		EQ-E2 EQUIPAMENT ESPORTIU 2
	I-BC INTENSIVA BAIXA-C		H-AA HOTELERA ALTA		EQ-EP EQUIPAMENT ESPORTIU PRIVAT
	I-M INTENSIVA MIXTA		H-AB HOTELERA ALTA		EQ-D EQUIPAMENT DOCENT
	E-A EXTENSIVA A		H-AC HOTELERA ALTA		IS INSTAL·LACIONS I SERVEIS
	E-A2 EXTENSIVA A2		H-MB HOTELERA MITJA		EQ-SC EQUIPAMENT SOCIOCULTURAL
	E-B EXTENSIVA B		H-MC HOTELERA MITJA		EQ-RL EQUIPAMENT RELIGIÓS
	E-C EXTENSIVA C		H-MD HOTELERA MITJA		EQ-SA EQUIPAMENT SANITARI
	E-D EXTENSIVA D		H-B HOTELERA BAIXA		EQ-SC-AS-D EQUIPAMENT SOCIOCULTURAL ASSISTENCIAL/DOCENT
	E-E EXTENSIVA E		H-AT2-S5 HOTELERA SECTOR 5		CO-A COMERCIAL A
	E-F EXTENSIVA F		H-MAT2-S6 HOTELERA MITJA SECTOR 6		CO-B COMERCIAL B
	APARCAMENTS PÚBLICS		H-AT2-S9 HOTELERA SECTOR 9		CO-3 COMERCIAL 3
	PEATONALS		H-B-S11 HOTELERA BAIXA SECTOR 11		CO-4 COMERCIAL 4
	CARRERS PÚBLICS		H-AL HOTELERA ALTA (SUDDO-91CP)		ID-S7 INDUSTRIAL SECTOR 7
	AP		ESPAIS LLIBRES		EL-P ESPAI LLIBRE PÚBLIC
	ÚS COMERCIAL I ESTABLIMENTS PÚBLICS PERMESSOS EN PLANTA BAIXA		ESPAI LLIBRE PRIVAT		EL-PR
	ÚS COMERCIAL PERMESSOS EN PLANTA BAIXA				
ÀREES DE DESENVOLUPAMENT URBÀ					
	SÒL URBANITZABLE ORDENAT (SUO)		SÒL URBANITZABLE DIRECTAMENT ORDENAT (SUDDO)		
SISTEMES GENERALS EN SÒL RÚSTIC					
	S.G. PORTUARI		S.G. ELP		S.G. ESPORTIU
SERVIDUTS I ZONES DE PROTECCIÓ					
	LÍMIT ZONA MARITIMOTERRESTRE		XARXA LOCAL (8 m)		
	LÍMIT ZONA RIBERA DE MAR		XARXA SECUNDÀRIA (8 m)		
	LÍMIT SERVIDUT DE TRANSIT (6 m)		VARIANT RESERVA VIAL		
	SERVIDUT DE PROTECCIÓ SÒL URBÀ (20 m)				
	APT COSTES				
ALTRES					
	LÍMIT POOT		DOMINI PÚBLIC (LIT DE TORRENT)		
	SERVIDUT DE PROTECCIÓ (5 m)				
CATÀLEG					
	ELEMENT CATALOGAT				
<p>NORMES SUBSIDIÀRIES DEL MUNICIPI DE STA. MARGALIDA</p> <p>PLÀNOL Núm. OR/CAN-05</p>					
<p>Concepte: ORDENACIÓ DEL SÒL URBÀ CAN PICAFORT</p> <p>ESCALA 1/1000</p>					
<p>OBSERVACIONS</p> <p>AP-INICIAL - 2 EXPOSICIÓ PÚBLIC</p>					
DIBUIXAT: J.G.V.	COMPROVAT: J.M.M.	CLAU: OR-CAN	DATA: NOVEMBRE 2017		
<p>ELS REDACTORS: JOSÉ M. MAYOL COMAS, ANTONIO RAMIS RAMOS</p>					

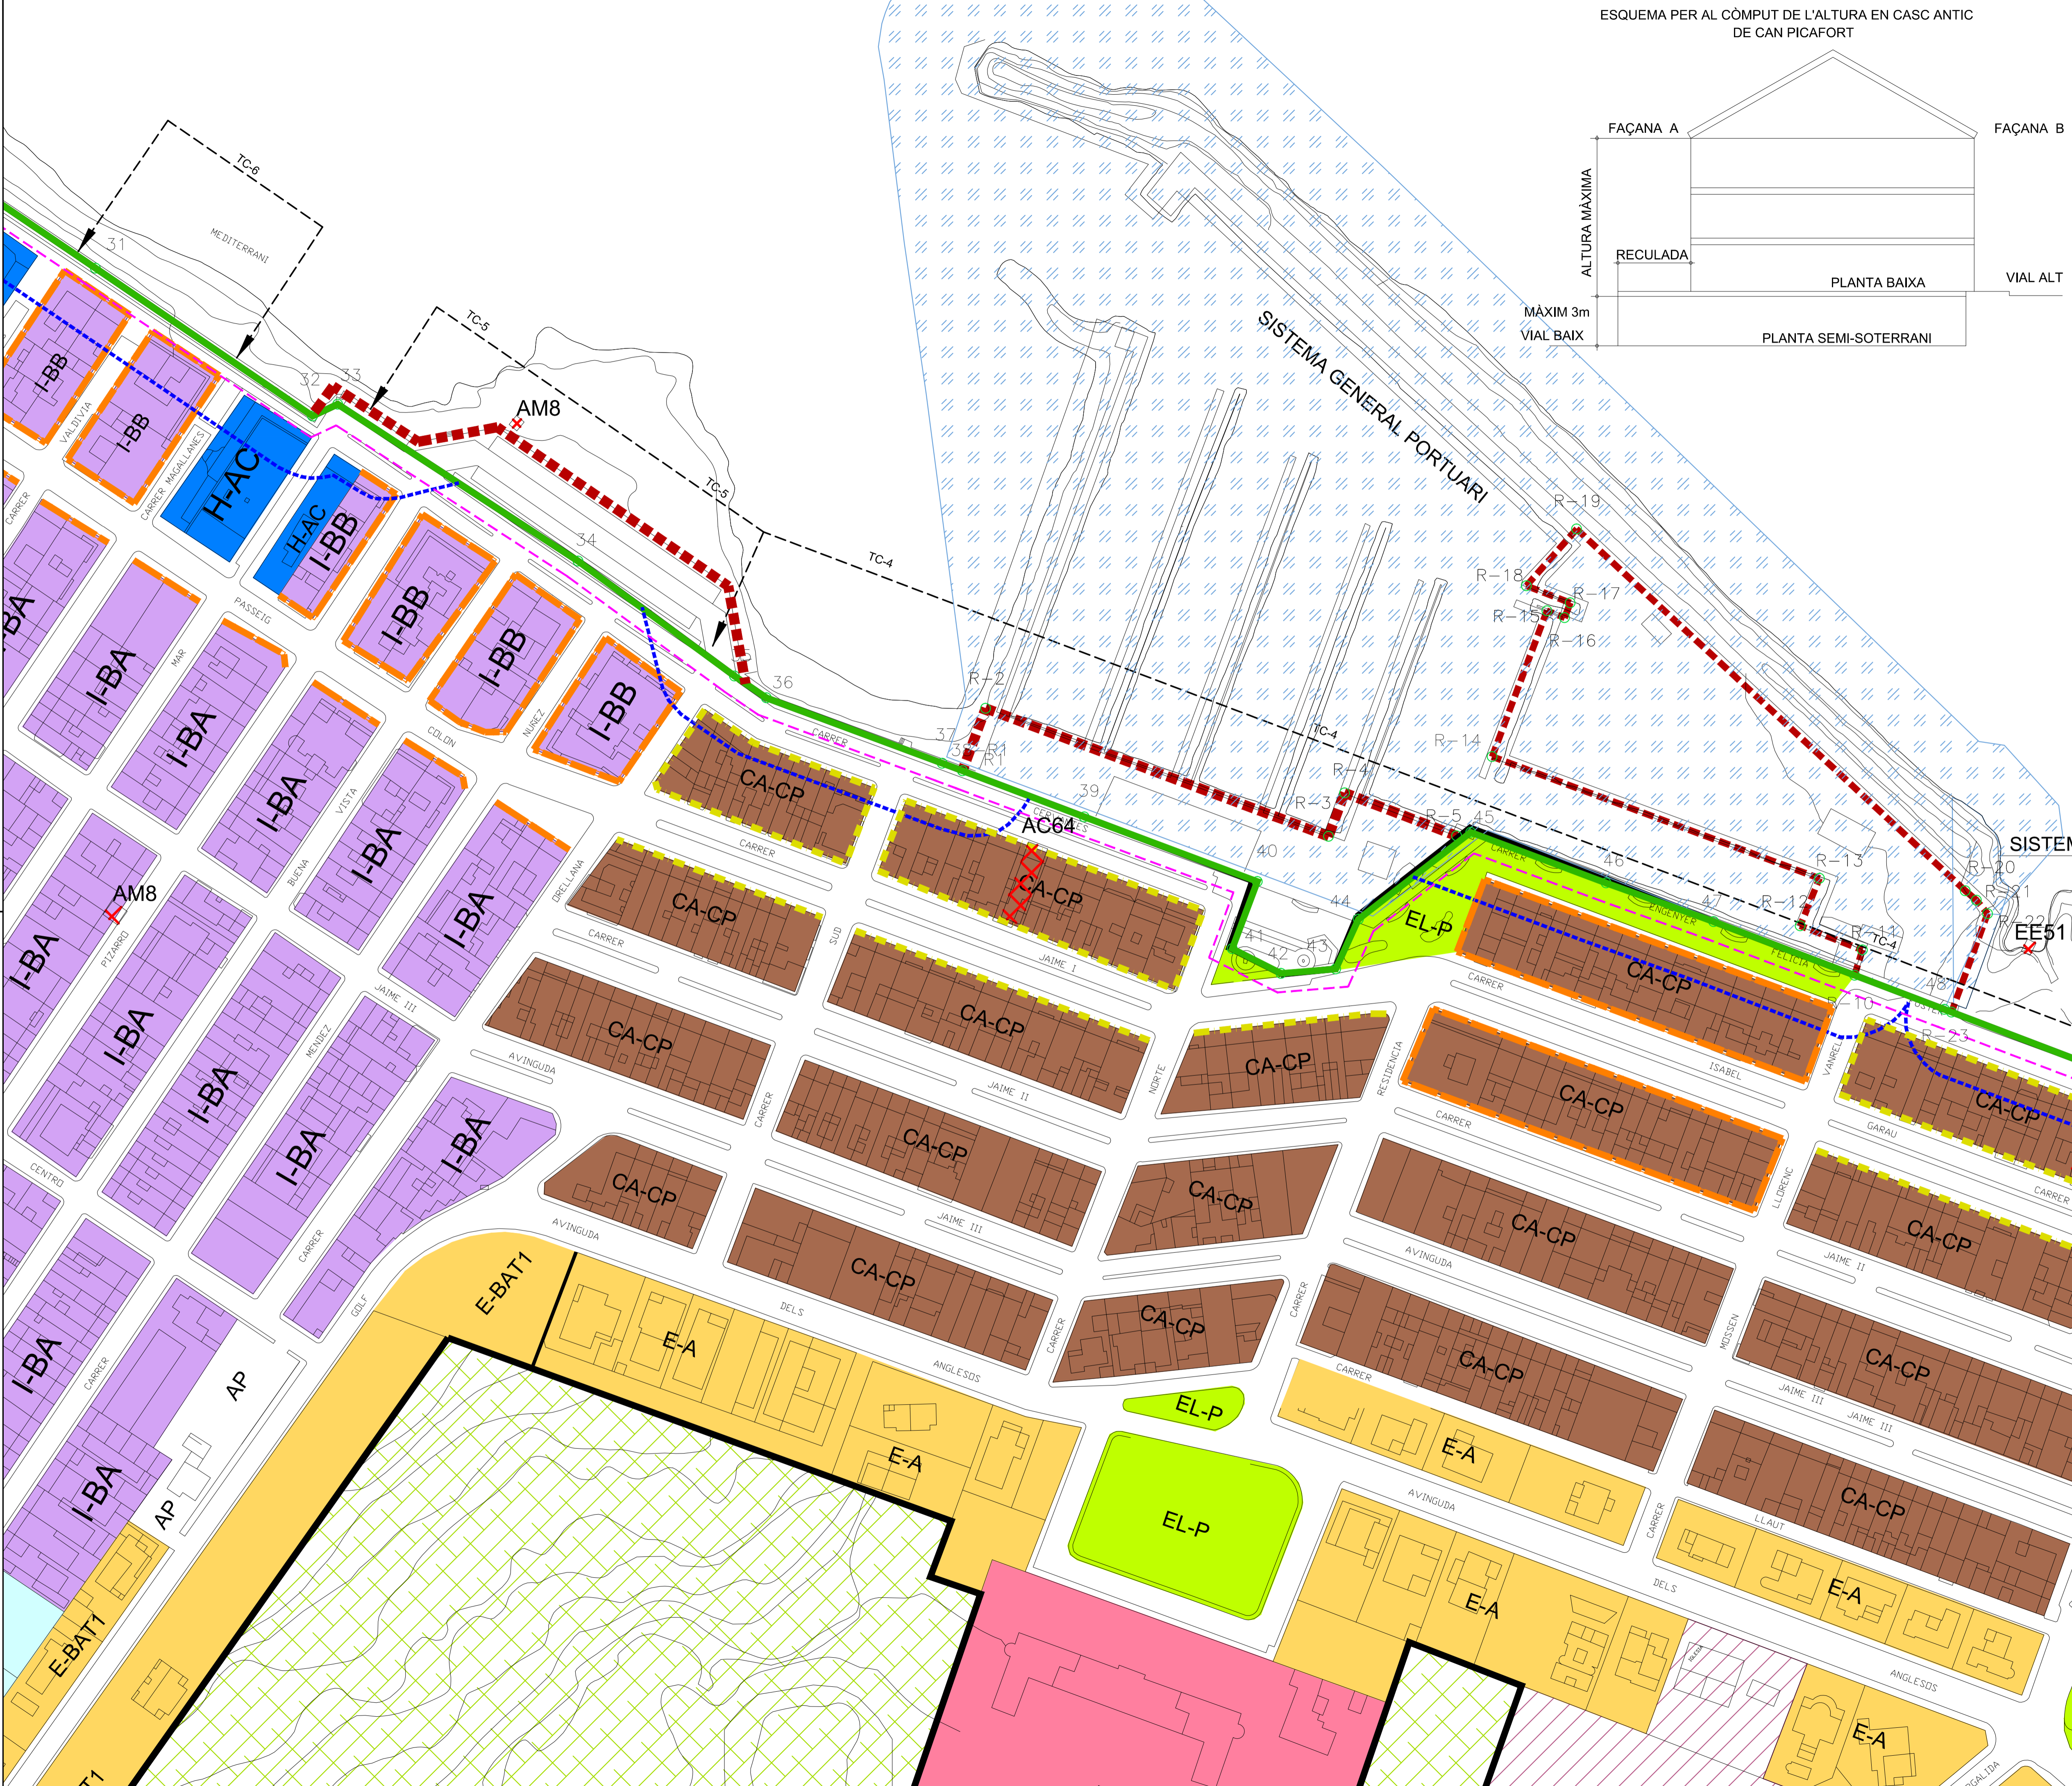

PLÀNOL GENERAL PORTUARI



ESQUEMA PER AL CÒMPUT DE L'ALTURA EN CASC ANTIC DE CAN PICAFORT

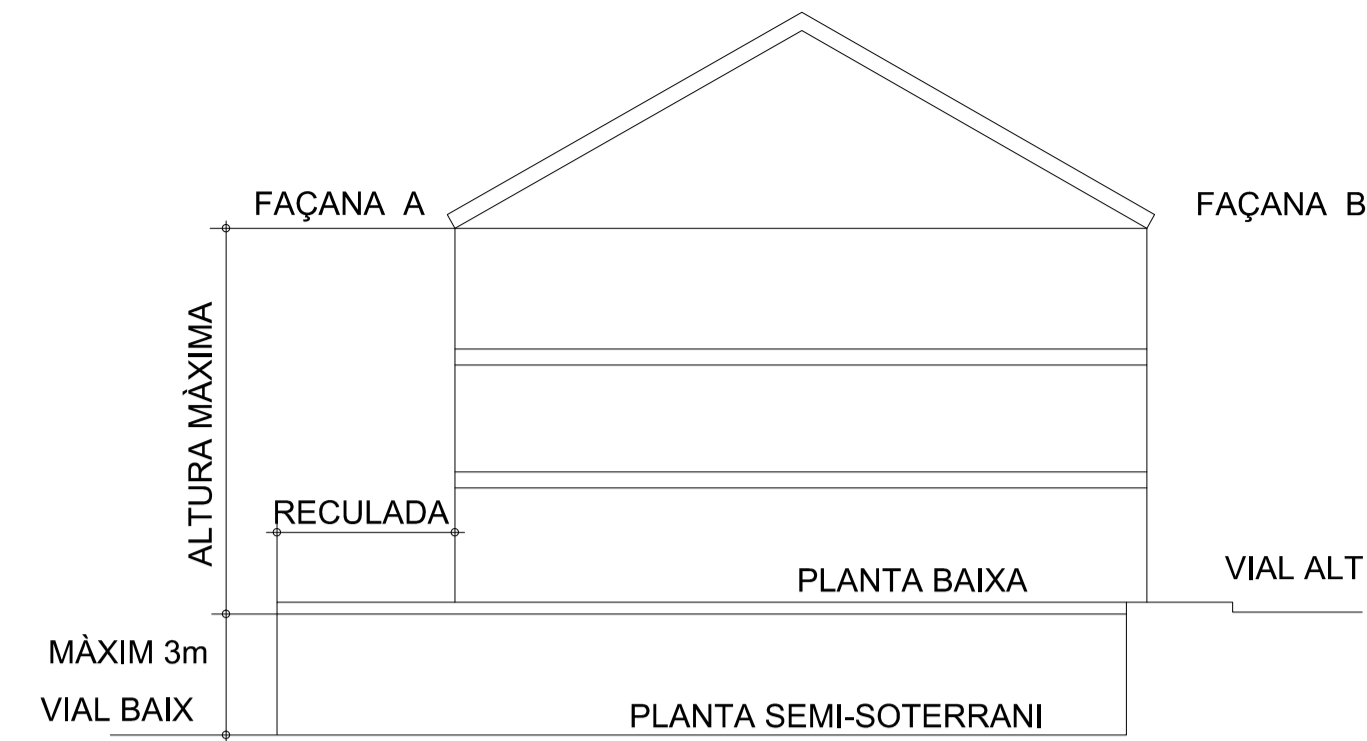

LLEGGENDA

	UNITAT ACTUACIÓ		RECLADA
	SÒL URBÀ		TC - ESTUDI DE DETALL

QUALIFICACIONS URBANÍSTIQUES			
	I-BA INTENSIVA BAIXA-A		H-S HOTELERA SINGULAR
	EQ-E1 EQUIPAMENT ESPORTIU 1		EQ-E2 EQUIPAMENT ESPORTIU 2
	EQ-EP EQUIPAMENT ESPORTIU PRIVAT		EQ-D EQUIPAMENT DOCENT
	IS INSTAL·LACIONS I SERVEIS		EQ-SC EQUIPAMENT SOCIOCULTURAL
	EQ-RL EQUIPAMENT RELIGIÓS		EQ-SA EQUIPAMENT SANITARI
	EQ-SC-AS-D EQUIPAMENT SOCIOCULTURAL ASSISTENCIAL/DOCENT		CO-A COMERCIAL A
	CO-B COMERCIAL B		CO-3 COMERCIAL 3
	CO-4 COMERCIAL 4		ID-S7 INDUSTRIAL SECTOR 7
	ESPAIS LLIBRES		EL-P ESPAI LLIBRE PÚBLIC
	EL-PR ESPAI LLIBRE PRIVAT		


ÀREES DE DESENVOLUPAMENT URBÀ	
	SÒL URBANITZABLE ORDENAT (SUO)
	SÒL URBANITZABLE DIRECTAMENT ORDENAT (SUDDO)

SISTEMES GENERALS EN SÒL RÚSTIC			
	S.G. PORTUARI		S.G. ELP
	S.G. ESPORTIU		

SERVIDUTS I ZONES DE PROTECCIÓ			
	LÍMIT ZONA MARITIMOTERRESTRE		XARXA LOCAL (8 m)
	LÍMIT ZONA RIBERA DE MAR		XARXA SECUNDÀRIA (8 m)
	LÍMIT SERVIDUT DE TRANSIT (6 m)		VARIANT RESERVA VIAL
	SERVIDUT DE PROTECCIÓ SÒL URBÀ (20 m)		
	APT COSTES		

ALTRES		LLEI D'AIGÜES	
	LÍMIT POOT		DOMINI PÚBLIC (LLIT DE TORRENT)
			SERVIDUT DE PROTECCIÓ (5 m)

CATÀLEG	
	ELEMENT CATALOGAT

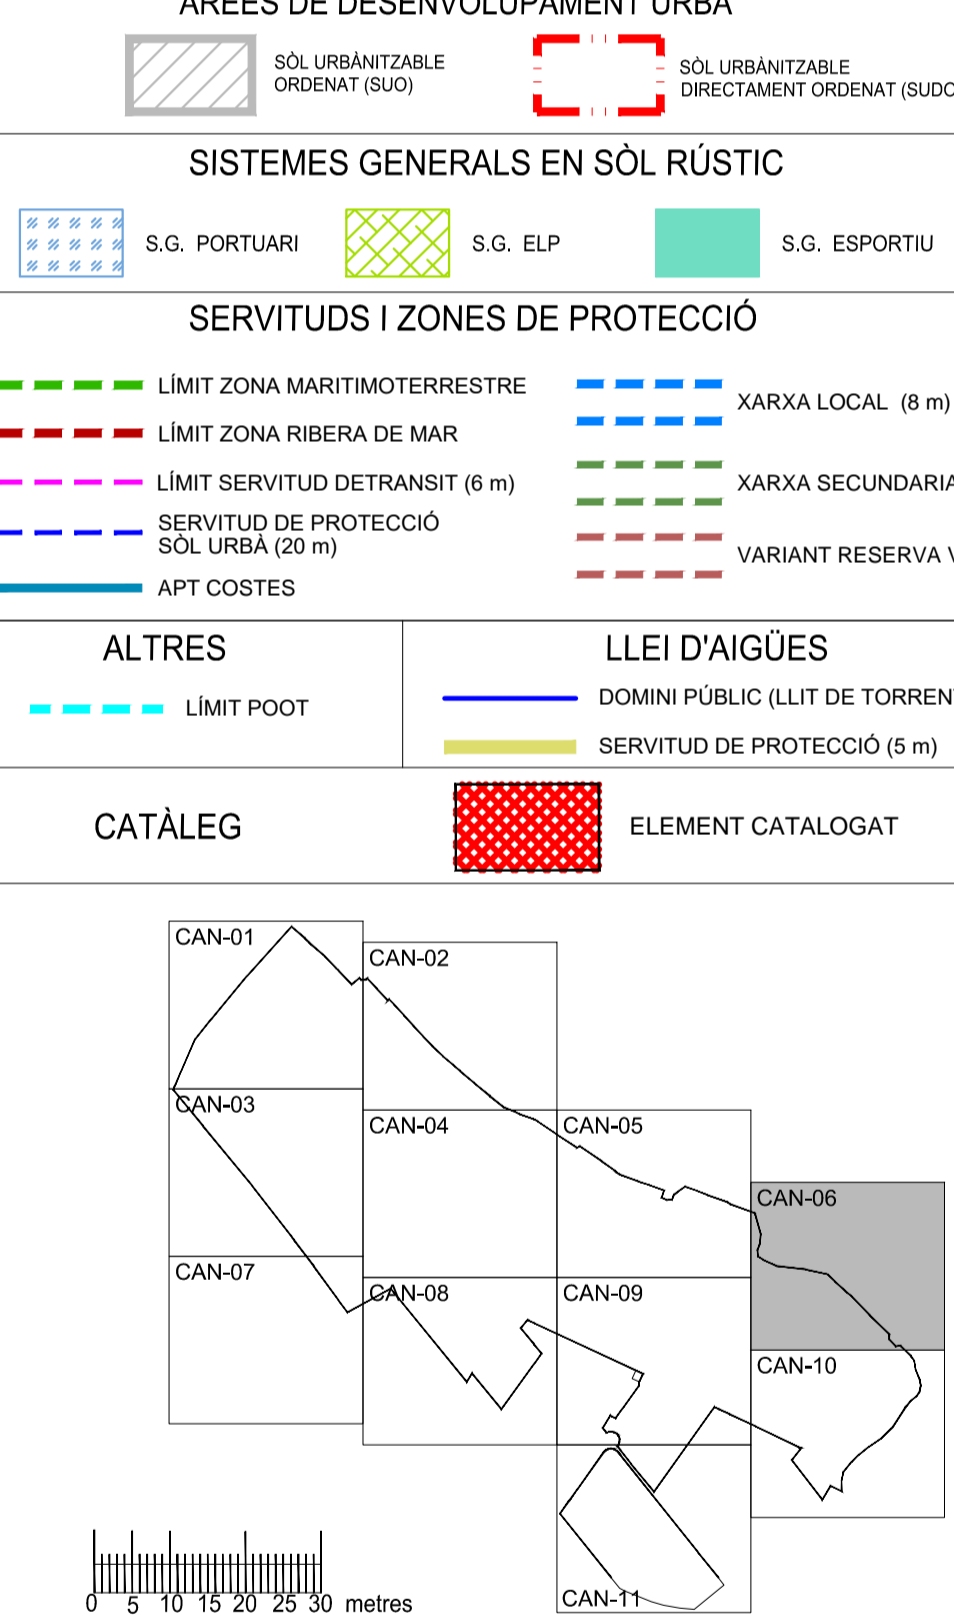




NORMES SUBSIDIÀRIES DEL MUNICIPI DE STA. MARGALIDA
 PLÀNOL Núm. OR/CAN-06

Concepte: ORDENACIÓ DEL SÒL URBÀ CAN PICAFORT
 ESCALA: 1/1000

OBSERVACIONS
 AP-INICIAL - 2 EXPOSICIÓ PÚBLIC

DIBUIXAT: J.G.V.	COMPROVAT: J.M.M.	CLAU: OR-CAN	DATA: NOVEMBRE 2017
---------------------	----------------------	-----------------	------------------------


ELS REDACTORS:
 JOSÉ M. MAYOL COMAS
 ANTONIO RAMIS RAMOS

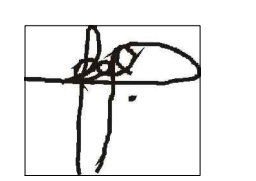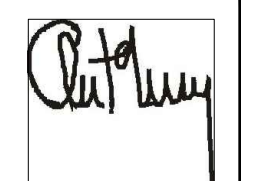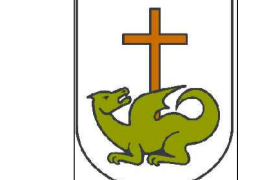Ajuntament de Sta. Margalida
 ILLES BALEARS



LEGENDA		SÒL URBÀ	RECLUADA
	UNITAT ACTUACIÓ		SÒL URBÀ
	TC - ESTUDI DE DETALL		
QUALIFICACIONS URBANÍSTIQUES			
I-BA	INTENSIVA BAIXA-A	H-S	HOTELERA SINGULAR
I-BB	INTENSIVA BAIXA-B	H-AAT2	HOTELERA ALTA
I-BC	INTENSIVA BAIXA-C	H-AA	HOTELERA ALTA
I-M	INTENSIVA MIXTA	H-AB	HOTELERA ALTA
E-A	EXTENSIVA A	H-AC	HOTELERA ALTA
E-A2	EXTENSIVA A2	H-MB	HOTELERA MITJA
E-B	EXTENSIVA B	H-MC	HOTELERA MITJA
E-C	EXTENSIVA C	H-MD	HOTELERA MITJA
E-D	EXTENSIVA D	H-B	HOTELERA BAIXA
E-E	EXTENSIVA E	H-AT2-S5	HOTELERA SECTOR 5
E-F	EXTENSIVA F	H-MAT2-S6	HOTELERA MITJA SECTOR 6
VIALS I APARCAMENTS PÚBLICS		H-AT2-S9	HOTELERA SECTOR 9
PEATONALS		H-B-S11	HOTELERA BAIXA SECTOR 11
CARRERS PÚBLICS			HOTELERA ALTA (SUDDO-01CP)
AP	APARCAMENTS PÚBLICS		
	US COMERCIAL I ESTABLIMENTS PÚBLICS PERMESOS EN PLANTA BAIXA		
	US COMERCIAL PERMESOS EN PLANTA BAIXA		
			ESPAIS LLIURES
			EL-P
			EL-PR
			EQ-E1
			EQ-E2
			EQ-EP
			EQ-D
			IS
			EQ-SC
			EQ-RL
			EQ-SA
			EQ-SC-AS-D
			CO-A
			CO-B
			CO-3
			CO-4
			ID-S7
ÀREES DE DESENVOLUPAMENT URBÀ			
	SÒL URBANITZABLE ORDENAT (SUO)		SÒL URBANITZABLE DIRECTAMENT ORDENAT (SUDDO)
SISTEMES GENERALS EN SÒL RÚSTIC			
	S.G. PORTUARI		S.G. ELP
	S.G. ESPORTIU		
SERVITUDS I ZONES DE PROTECCIÓ			
	LÍMIT ZONA MARITIMOTERRESTRE		XARXA LOCAL (8 m)
	LÍMIT ZONA RIBERA DE MAR		XARXA SECUNDÀRIA (8 m)
	LÍMIT SERVITUD DE TRANSIT (6 m)		VARIANT RESERVA VIAL
	SERVITUD DE PROTECCIÓ SÒL URBÀ (20 m)		
	APT COSTES		
ALTRES		LLEI D'AIGÜES	
	LÍMIT POOT		DOMINI PÚBLIC (LLIT DE TORRENT)
			SERVITUD DE PROTECCIÓ (5 m)
CATÀLEG			
	ELEMENT CATALOGAT		
			PLÀNOL Núm. OR/CAN-07
NORMES SUBSIDIÀRIES DEL MUNICIPI DE STA. MARGALIDA			ESCALA 1/1000
CONCEPTE: ORDENACIÓ DEL SÒL URBÀ CAN PICAFORT			
OBSERVACIONS AP-INICIAL - 2 EXPOSICIÓ PÚBLIC			
DIBUIXAT:	COMPROVAT:	CLAU:	DATA:
J.G.V.	J.M.M	OR-CAN	NOVEMBRE 2017
ELS REDACTORS: JOSÉ M. MAYOL COMAS ANTONIO RAMIS RAMOS			 Ajuntament de Sta. Margalida ILLES BALEARS

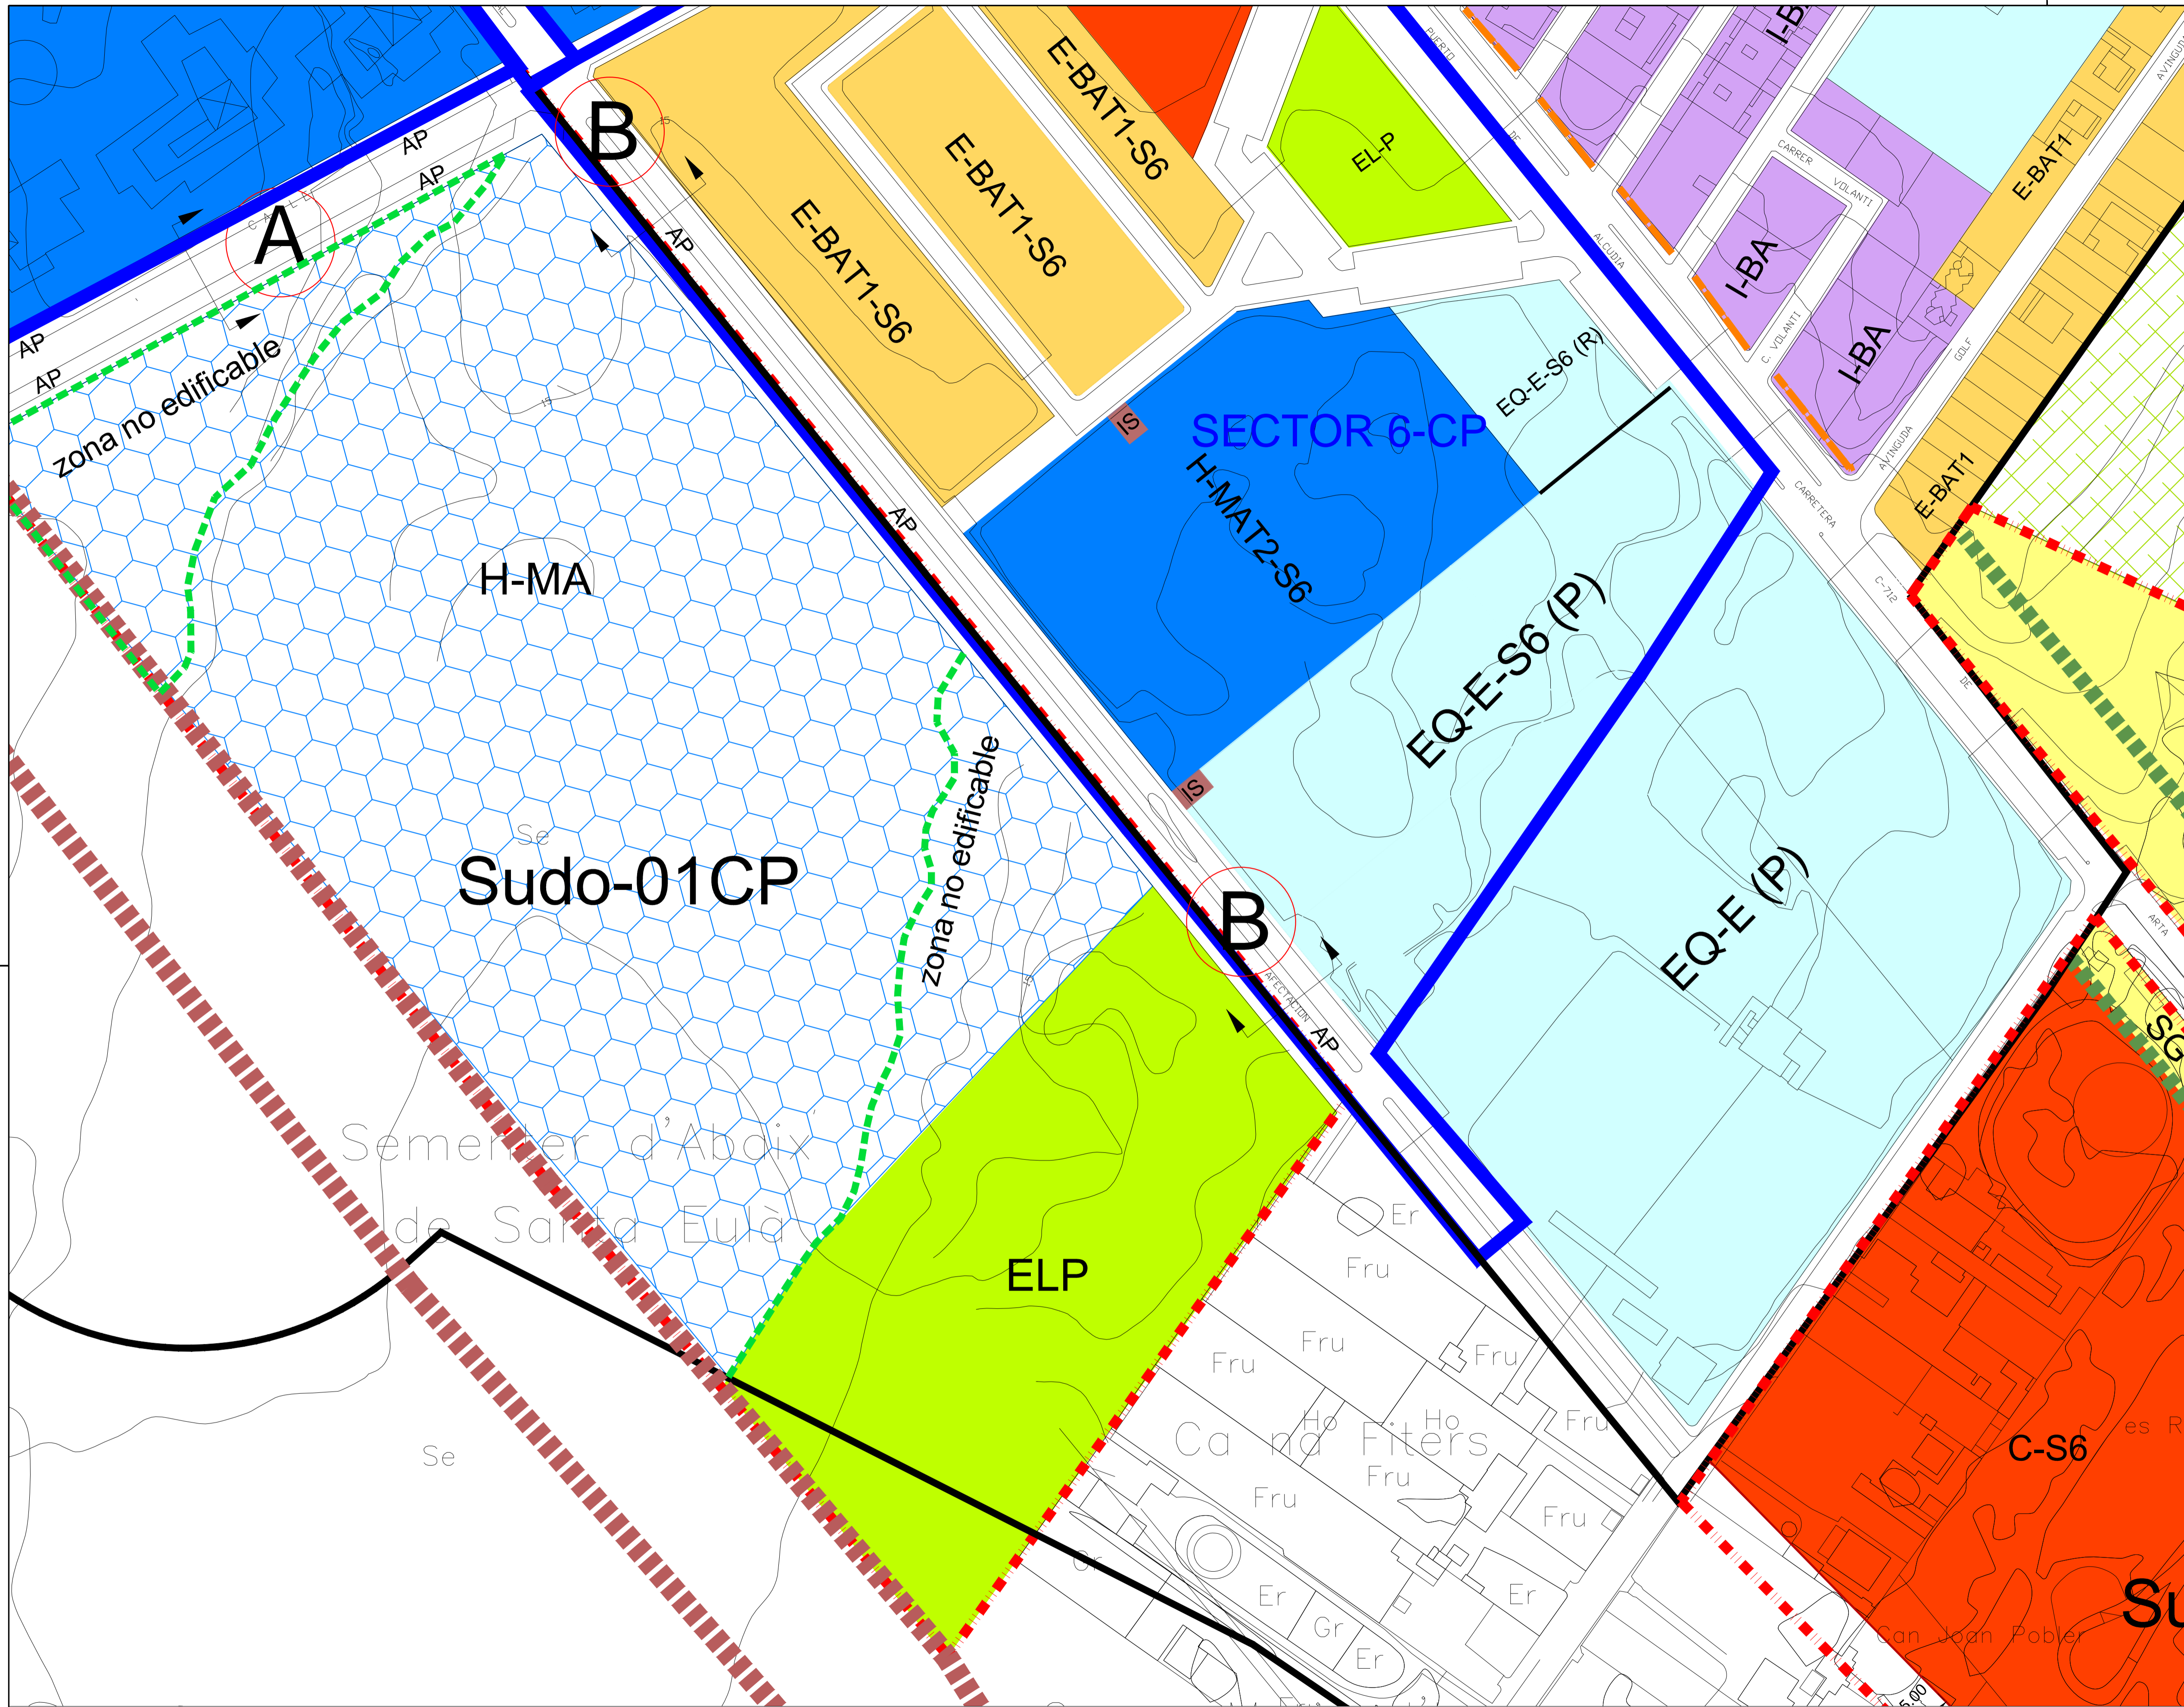

LEGENDA

	UNITAT ACTUACIÓ		SÒL URBÀ		RECULADA
	SÒL URBÀ				TC - ESTUDI DE DETALL

QUALIFICACIONS URBANÍSTIQUES

I-BA	INTENSIVA BAIXA-A	H-S	HOTELERA SINGULAR	EQ-E1	EQUIPAMENT ESPORTIU 1	
I-BB	INTENSIVA BAIXA-B	H-AAT2	HOTELERA ALTA	EQ-E2	EQUIPAMENT ESPORTIU 2	
I-BC	INTENSIVA BAIXA-C	H-AA	HOTELERA ALTA	EQ-EP	EQUIPAMENT ESPORTIU PRIVAT	
I-M	INTENSIVA MIXTA	H-AB	HOTELERA ALTA	EQ-D	EQUIPAMENT DOCENT	
E-A	EXTENSIVA A	H-AC	HOTELERA ALTA	IS	INSTAL·LACIONS I SERVEIS	
E-A2	EXTENSIVA A2	H-MB	HOTELERA MITJA	EQ-SC	EQUIPAMENT SOCIOCULTURAL	
E-B	EXTENSIVA B	H-MC	HOTELERA MITJA	EQ-RL	EQUIPAMENT RELIGIÓS	
E-C	EXTENSIVA C	H-MD	HOTELERA MITJA	EQ-SA	EQUIPAMENT SANITARI	
E-D	EXTENSIVA D	H-B	HOTELERA BAIXA	EQ-SC-AS-D	EQUIPAMENT SOCIOCULTURAL ASSISTENCIAL/DOCENT	
E-E	EXTENSIVA E	H-AT2-S5	HOTELERA SECTOR 5	CO-A	COMERCIAL A	
E-F	EXTENSIVA F	H-MAT2-S6	HOTELERA MITJA SECTOR 6	CO-B	COMERCIAL B	
VIALS I APARCAMENTS PÚBLICS	H-AT2-S9	H-B-S11	HOTELERA BAIXA SECTOR 11	CO-3	COMERCIAL 3	
PEATONALS	H-B-S11		HOTELERA ALTA (SUDDO-01CP)	CO-4	COMERCIAL 4	
CARRERS PÚBLICS				ID-S7	INDUSTRIAL SECTOR 7	
AP					ESPACIS LLIBRES	
					EL-P	ESPACI LLIBRE PÚBLIC
					EL-PR	ESPACI LLIBRE PRIVAT

ÀREES DE DESENVOLUPAMENT URBÀ

	SÒL URBANITZABLE ORDENAT (SUO)		SÒL URBANITZABLE DIRECTAMENT ORDENAT (SUDDO)
--	--------------------------------	--	--

SISTEMES GENERALS EN SÒL RÚSTIC

	S.G. PORTUARI		S.G. ELP		S.G. ESPORTIU
--	---------------	--	----------	--	---------------

SERVITUDS I ZONES DE PROTECCIÓ


	LÍMIT ZONA MARITIMOTERRESTRE		XARXA LOCAL (8 m)
	LÍMIT ZONA RIBERA DE MAR		XARXA SECUNDÀRIA (8 m)
	LÍMIT SERVITUD DE TRANSMIT (6 m)		VARIANT RESERVA VIAL
	SERVITUD DE PROTECCIÓ SÒL URBA (20 m)		
	APT COSTES		

ALTRES

	LÍMIT POOT		DOMINI PÚBLIC (LLIT DE TORRENT)
	SERVITUD DE PROTECCIÓ (5 m)		

CATÀLEG

	ELEMENT CATALOGAT
--	-------------------

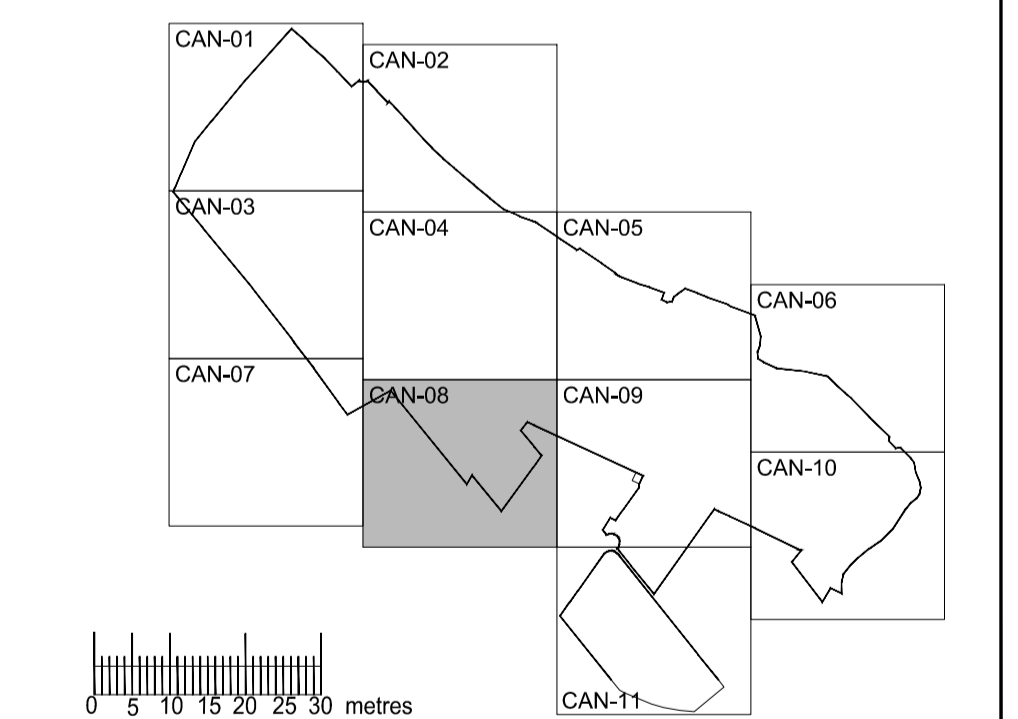

NORMES SUBSIDIÀRIES DEL MUNICIPI DE STA. MARGALIDA
PLÀNOL Núm. OR/CAN-08


Concepte: ORDENACIÓ DEL SÒL URBÀ CAN PICAFORT
ESCALA: 1/1000

OBSERVACIONS
AP-INICIAL - 2 EXPOSICIÓ PÚBLIC


DIBUIXAT: J.G.V.	COMPROVAT: J.M.M.	CLAU: OR-CAN	DATA: NOVEMBRE 2017
------------------	-------------------	--------------	---------------------


ELS REDACTORS: JOSE M. MAYOL COMAS, ANTONIO RAMIS RAMOS

DETALL CARRER A

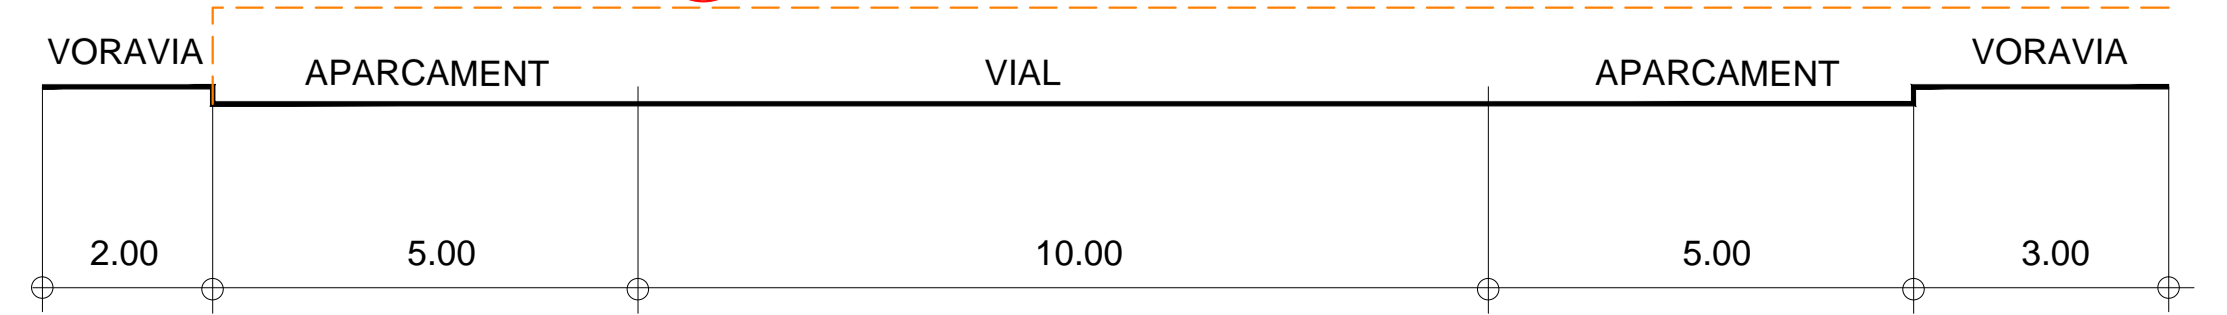

DETALL CARRER B

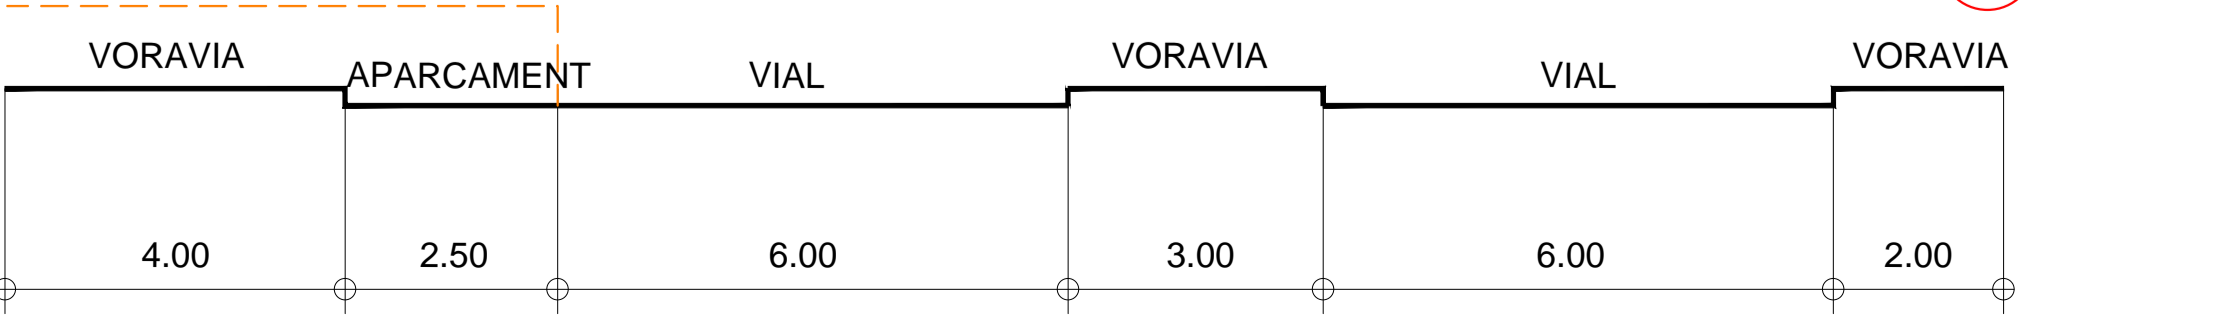

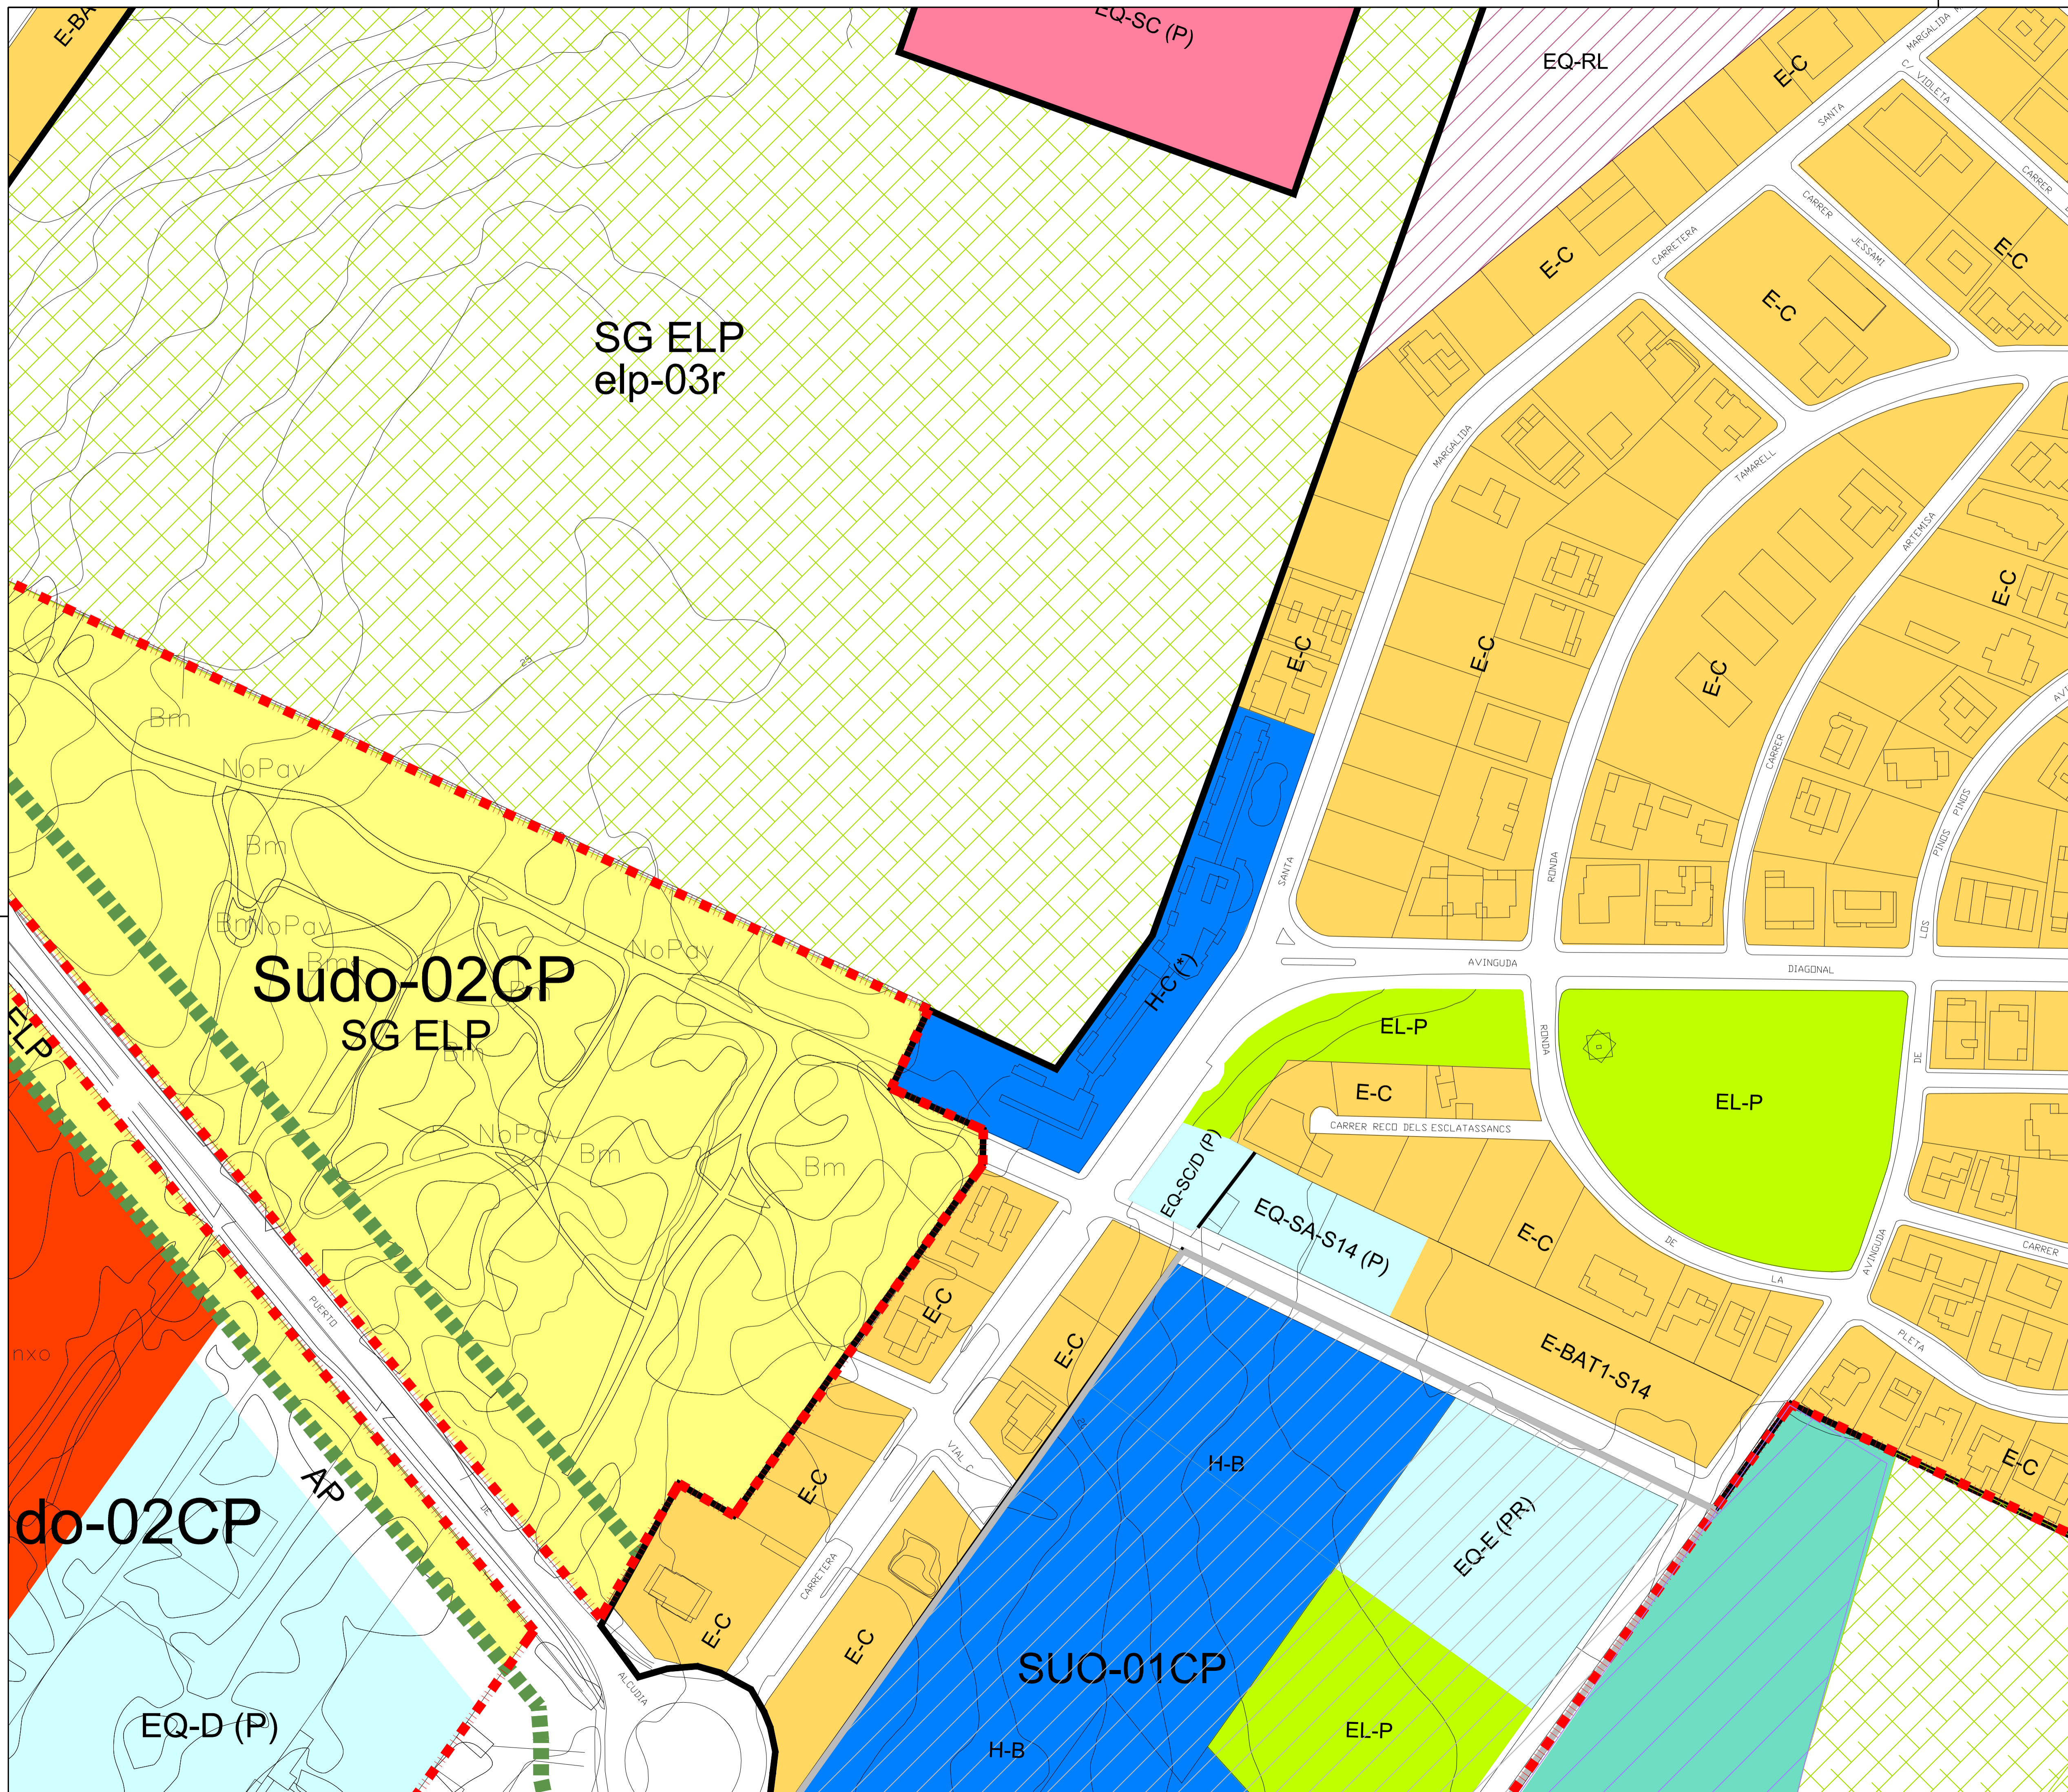

LLEENDA		SÒL URBÀ	
	UNITAT ACTUACIÓ		RECLUDA
	SÒL URBÀ		TC - ESTUDI DE DETALL

QUALIFICACIONS URBANÍSTIQUES						
	I-BA	INTENSIVA BAIXA-A	H-S	HOTELERA SINGULAR	EQ-E1	EQUIPAMENT ESPORTIU 1
	I-BB	INTENSIVA BAIXA-B	H-AAT2	HOTELERA ALTA	EQ-E2	EQUIPAMENT ESPORTIU 2
	I-BC	INTENSIVA BAIXA-C	H-AA	HOTELERA ALTA	EQ-EP	EQUIPAMENT ESPORTIU PRIVAT
	I-M	INTENSIVA MIXTA	H-AB	HOTELERA ALTA	EQ-D	EQUIPAMENT DOCENT
	E-A	EXTENSIVA A	H-AC	HOTELERA ALTA	IS	INSTAL·LACIONS I SERVEIS
	E-A2	EXTENSIVA A2	H-MB	HOTELERA MITJA	EQ-SC	EQUIPAMENT SOCIOCULTURAL
	E-B	EXTENSIVA B	H-MC	HOTELERA MITJA	EQ-RL	EQUIPAMENT RELIGIÓS
	E-C	EXTENSIVA C	H-MD	HOTELERA MITJA	EQ-SA	EQUIPAMENT SANITARI
	E-D	EXTENSIVA D	H-B	HOTELERA BAIXA	EQ-SC-AS-D	EQUIPAMENT SOCIOCULTURAL ASSISTENCIAL/DOCENT
	E-E	EXTENSIVA E	H-AT2-S5	HOTELERA SECTOR 5	CO-A	COMERCIAL A
	E-F	EXTENSIVA F	H-MAT2-S6	HOTELERA MITJA SECTOR 6	CO-B	COMERCIAL B
	VIALS I APARCAMENTS PÚBLICS		H-AT2-S9	HOTELERA SECTOR 9	CO-3	COMERCIAL 3
	PEATONALS		H-B-S11	HOTELERA BAIXA SECTOR 11	CO-4	COMERCIAL 4
	CARRERS PÚBLICS		HOTELERA ALTA (SUDDO-91CP)		ID-S7	INDUSTRIAL SECTOR 7
	AP		APARCAMENTS PÚBLICS		ESPAIS LLIBRES	
	ES		US COMERCIAL I ESTABLIMENTS PÚBLICS PERMÉS EN PLANTA BAIXA		EL-P	ESPAI LLIBRE PÚBLIC
	ES		US COMERCIAL PERMÉS EN PLANTA BAIXA		EL-PR	ESPAI LLIBRE PRIVAT

ÀREES DE DESENVOLUPAMENT URBÀ	
	SÒL URBANITZABLE ORDENAT (SUO)
	SÒL URBANITZABLE DIRECTAMENT ORDENAT (SUDDO)


SISTEMES GENERALS EN SÒL RÚSTIC		
	S.G. PORTUARI	S.G. ESPORTIU
	S.G. ELP	

SERVITUDS I ZONES DE PROTECCIÓ	
	LÍMIT ZONA MARITIMOTERRESTRE
	LÍMIT ZONA RIBERA DE MAR
	LÍMIT SERVIDUT DE TRANSIT (6 m)
	SERVITUT DE PROTECCIÓ SÒL URBÀ (20 m)
	APT COSTES
	XARXA LOCAL (8 m)
	XARXA SECUNDÀRIA (8 m)
	VARIANT RESERVA VIAL

ALTRES	
	LÍMIT POOT
	DOMINI PÚBLIC (LIT DE TORRENT)
	SERVITUT DE PROTECCIÓ (5 m)

CATÀLEG	
	ELEMENT CATALOGAT

	PLÀNOL Núm. OR/CAN-09
NORMES SUBSIDIÀRIES DEL MUNICIPI DE STA. MARGALIDA	ESCALA 1/1000
Concepte: ORDENACIÓ DEL SÒL URBÀ CAN PICAFORT	
OBSERVACIONS AP-INICIAL - 2 EXPOSICIÓ PÚBLIC	
DIBUIXAT: J.G.V.	COMPROVAT: J.M.M.
CLAU: OR-CAN	DATA: NOVEMBRE 2017
ELS REDACTORS: JOSE M. MAYOL COMAS ANTONIO RAMIS RAMOS	

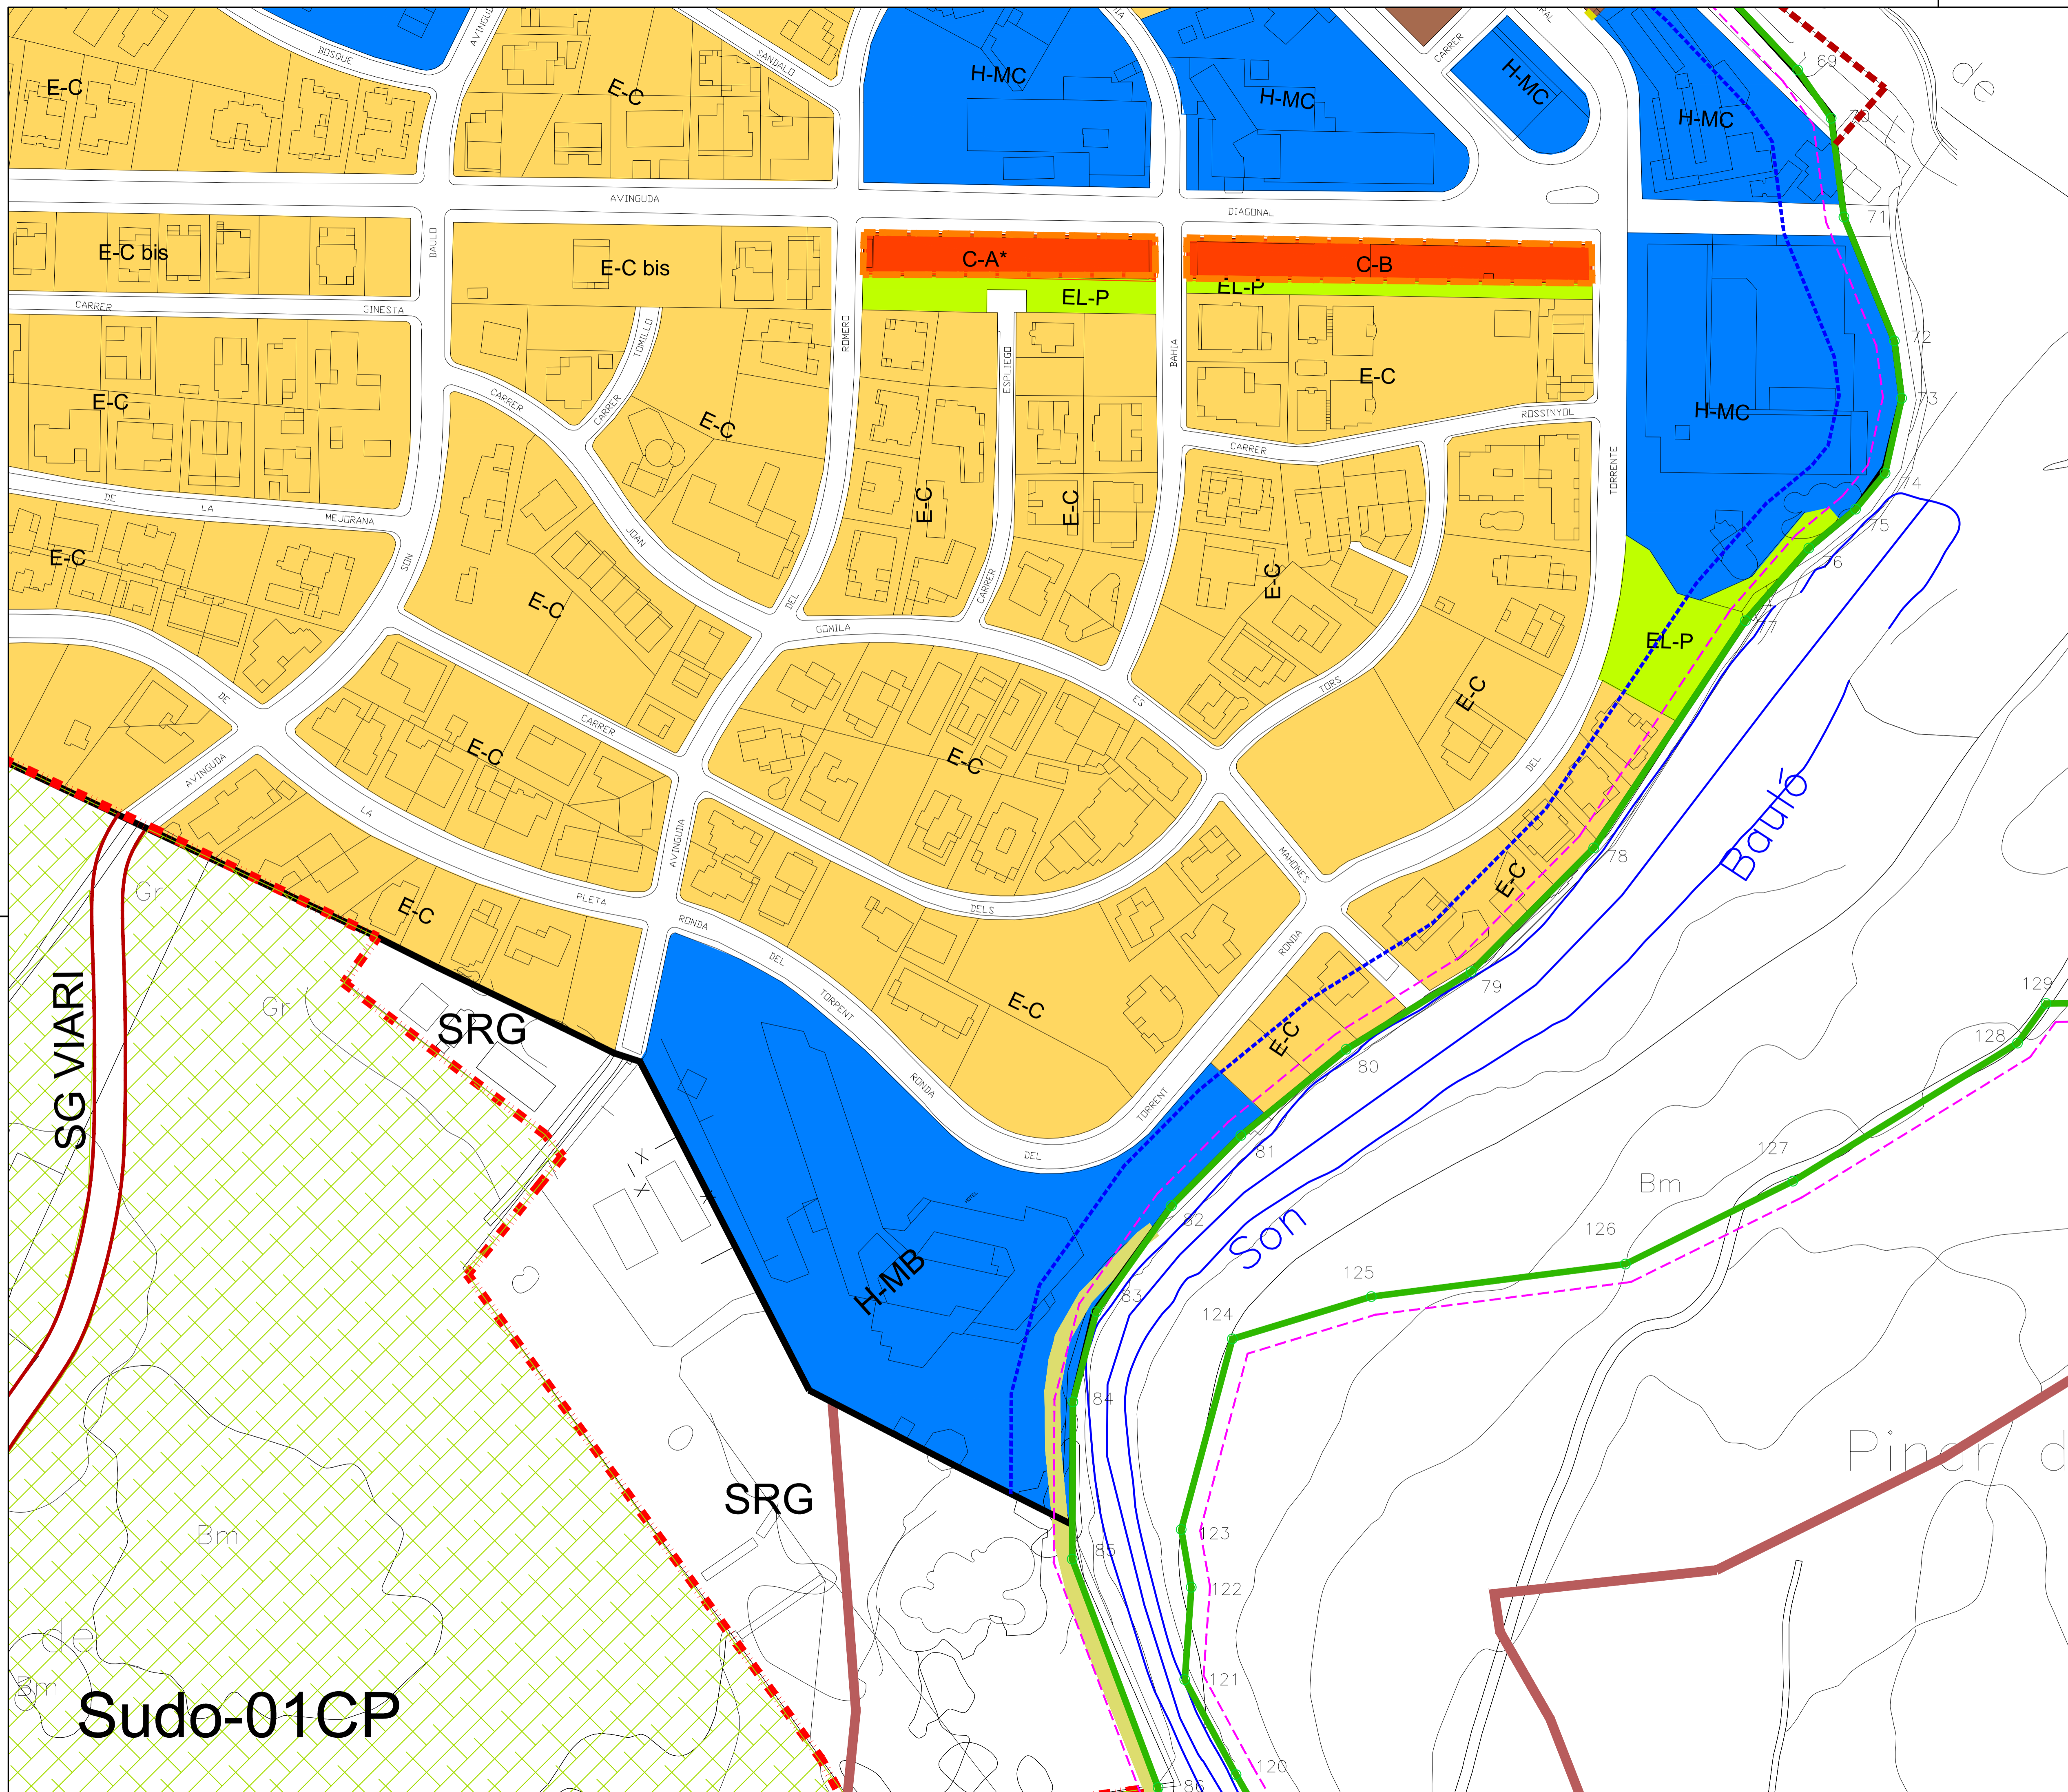

LLEENDA

QUALIFICACIONS URBANÍSTIQUES

I-BA	INTENSIVA BAIXA-A	H-S	HOTELERA SINGULAR	EQ-E1	EQUIPAMENT ESPORTIU 1		
I-BB	INTENSIVA BAIXA-B	H-AAT2	HOTELERA ALTA	EQ-E2	EQUIPAMENT ESPORTIU 2		
I-BC	INTENSIVA BAIXA-C	H-AA	HOTELERA ALTA	EQ-EP	EQUIPAMENT ESPORTIU PRIVAT		
I-M	INTENSIVA MIXTA	H-AB	HOTELERA ALTA	EQ-D	EQUIPAMENT DOCENT		
E-A	EXTENSIVA A	H-AC	HOTELERA ALTA	IS	INSTAL·LACIONS I SERVEIS		
E-A2	EXTENSIVA A2	H-MB	HOTELERA MITJA	EQ-SC	EQUIPAMENT SOCIOCULTURAL		
E-B	EXTENSIVA B	H-MC	HOTELERA MITJA	EQ-RL	EQUIPAMENT RELIGIÓS		
E-C	EXTENSIVA C	H-MD	HOTELERA MITJA	EQ-SA	EQUIPAMENT SANITARI		
E-D	EXTENSIVA D	H-B	HOTELERA BAIXA	EQ-SC-AS-D	EQUIPAMENT SOCIOCULTURAL ASSISTENCIAL DOCENT		
E-E	EXTENSIVA E	H-AT2-S5	HOTELERA SECTOR 5	CO-A	COMERCIAL A		
E-F	EXTENSIVA F	H-MAT2-S6	HOTELERA MITJA SECTOR 6	CO-B	COMERCIAL B		
VIALS I APARCAMENTS PÚBLICS		H-AT2-S9	HOTELERA SECTOR 9	CO-3	COMERCIAL 3		
PEATONALS		H-B-S11	HOTELERA BAIXA SECTOR 11	CO-4	COMERCIAL 4		
CARRERS PÚBLICS				ID-S7	INDUSTRIAL SECTOR 7		
AP	APARCAMENTS PÚBLICS				ESPACIS LLIBRES		
					EL-P	ESPACI LLIBRE PÚBLIC	
						EL-PR	ESPACI LLIBRE PRIVAT

ÀREES DE DESENVOLUPAMENT URBÀ

SISTEMES GENERALS EN SÒL RÚSTIC

SERVITUDS I ZONES DE PROTECCIÓ

ALTRES

CATÀLEG

0 5 10 15 20 25 30 metres

NORMES SUBSIDIÀRIES DEL MUNICIPI DE STA. MARGALIDA

PLÀNOL Núm. **OR/CAN-10**

Concepte: **ORDENACIÓ DEL SÒL URBÀ CAN PICAFORT**


ESCALA **1/1000**

OBSERVACIONS
AP-INICIAL - 2 EXPOSICIÓ PÚBLIC


DIBUIXAT: J.G.V.	COMPROVAT: J.M.M.	CLAU: OR-CAN	DATA: NOVEMBRE 2017
---------------------	----------------------	-----------------	------------------------

ELS REDACTORS:
JOSE M. MAYOL COMAS
ANTONIO RAMIS RAMOS

Sudo-01CP

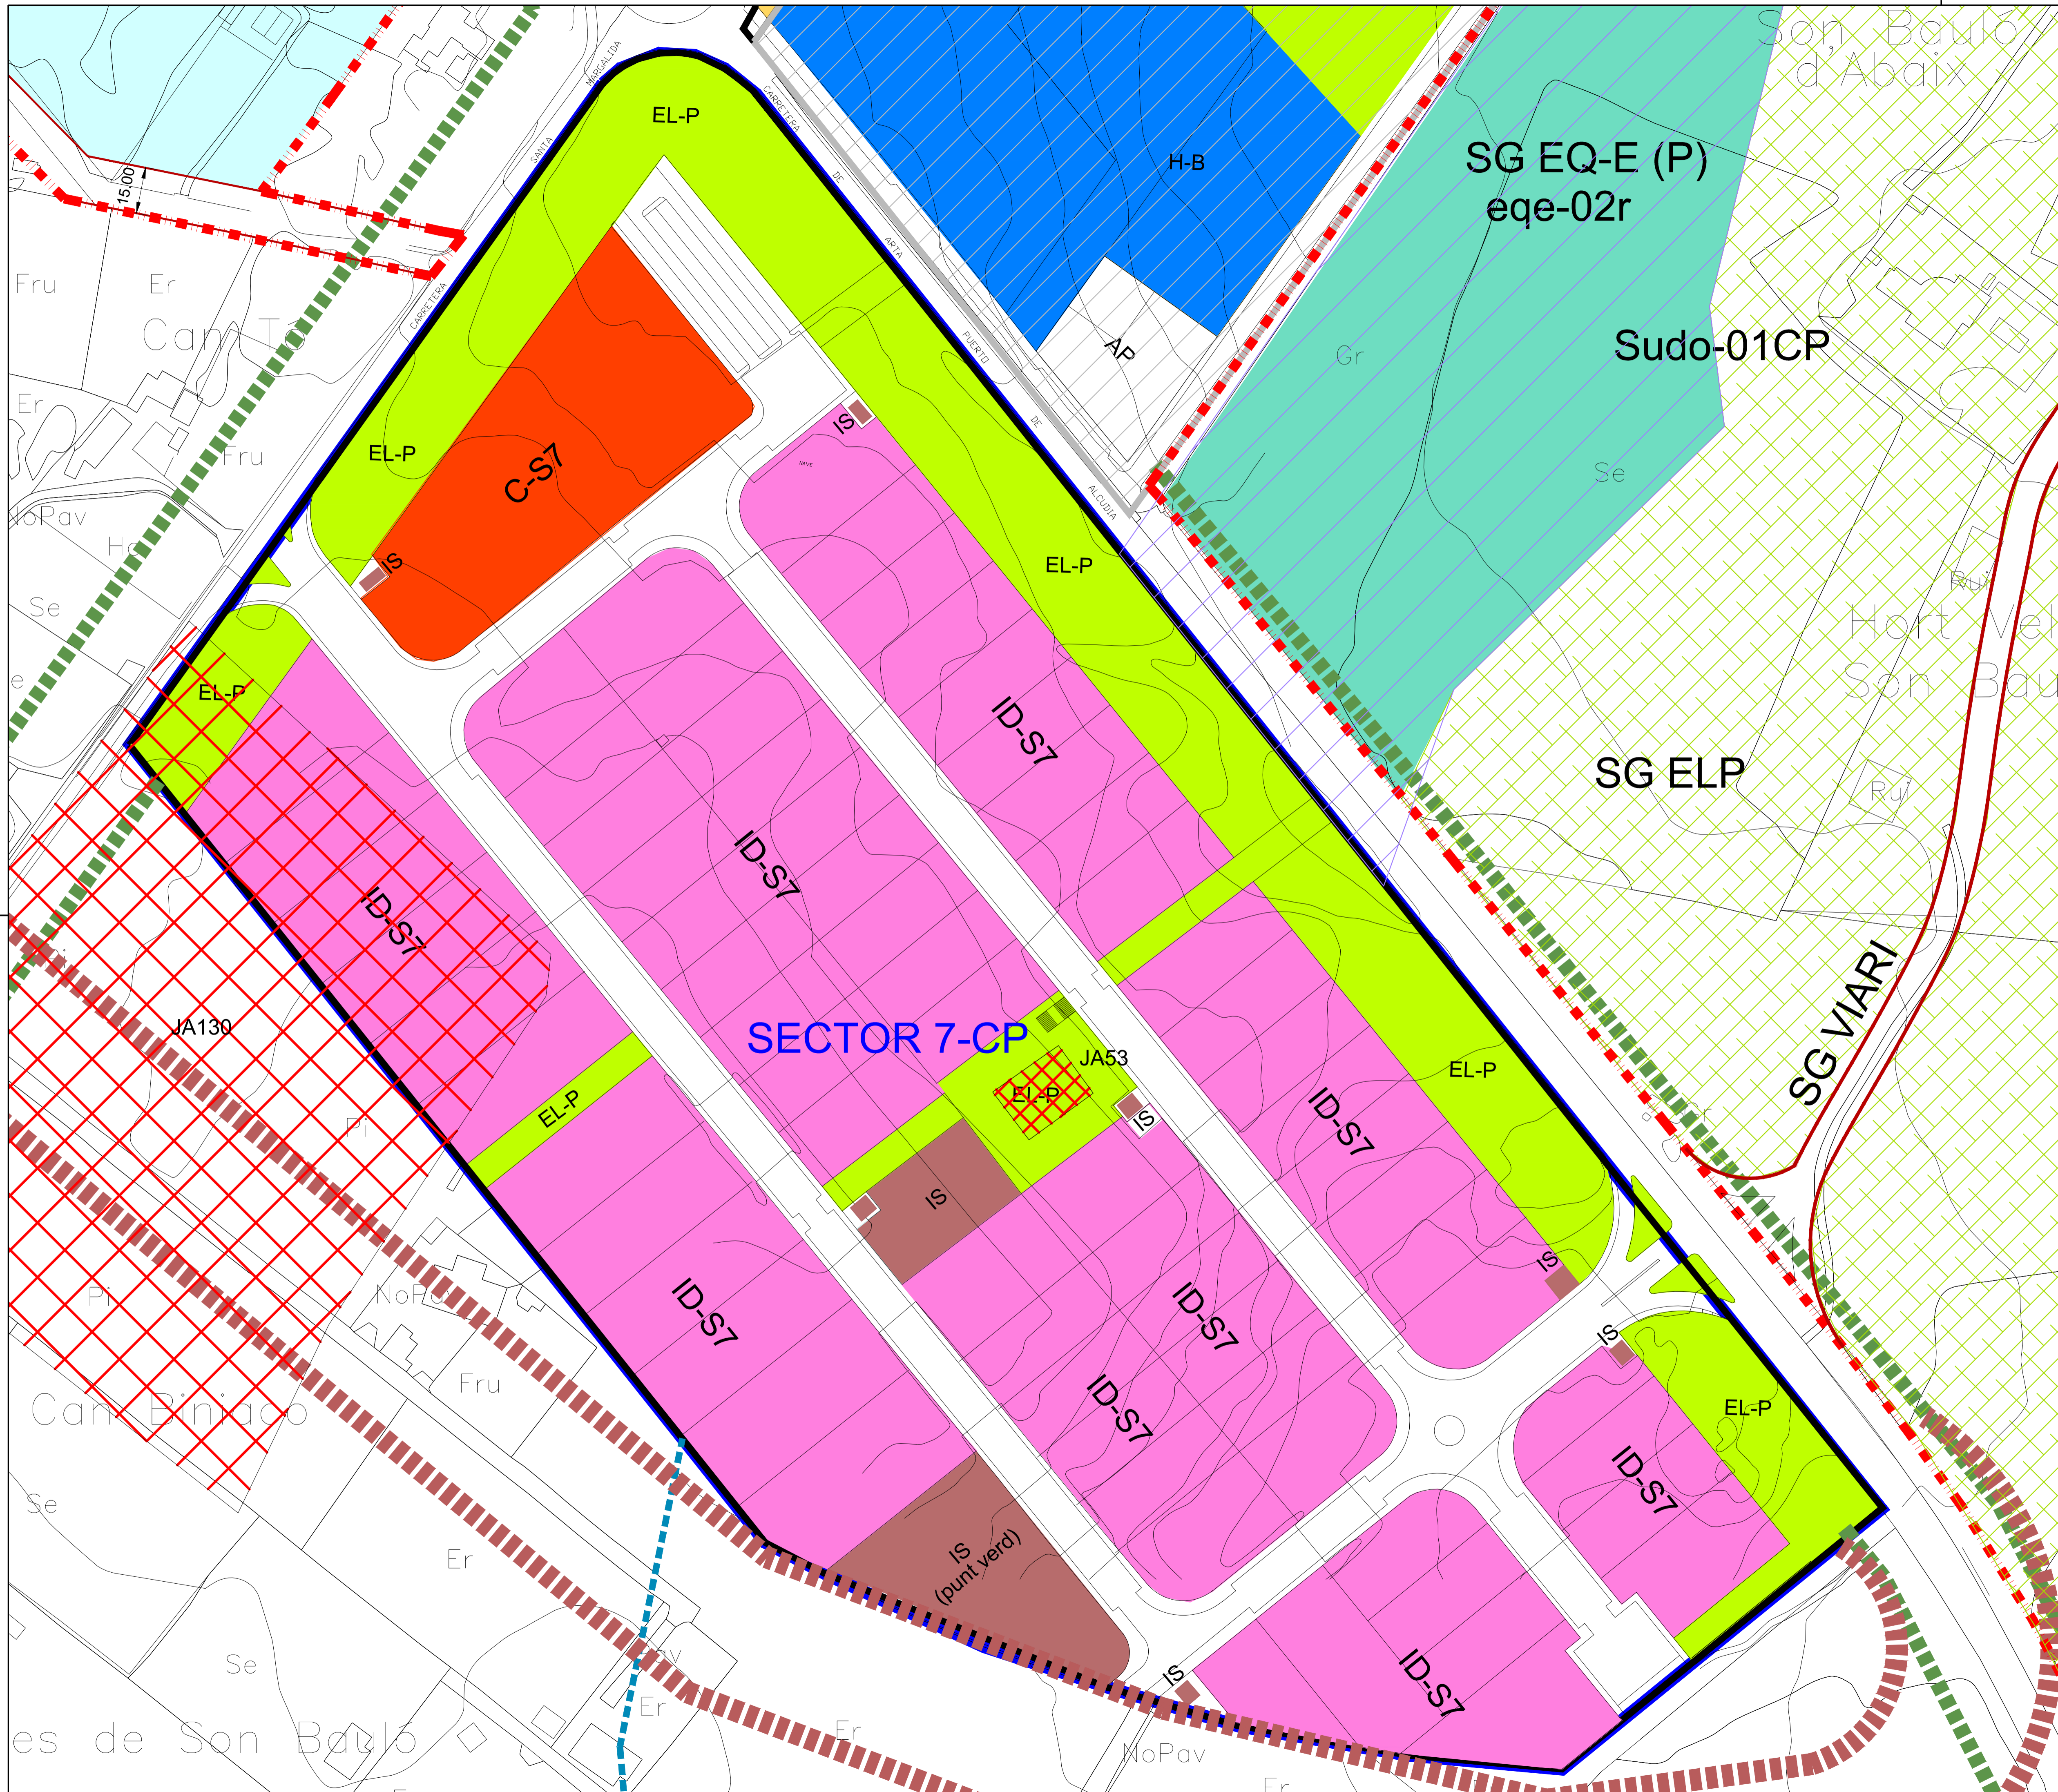

LEGENDA		SÒL URBÀ		RECLUDA	
	UNITAT ACTUACIÓ		SÒL URBÀ		TC - ESTUDI DE DETALL
	SÒL URBÀ				
QUALIFICACIONS URBANÍSTIQUES					
	I-BA INTENSIVA BAIXA A		H-S HOTELERA SINGULAR		EQ-E1 EQUIPAMENT ESPORTIU 1
	I-BB INTENSIVA BAIXA B		H-AAT2 HOTELERA ALTA		EQ-E2 EQUIPAMENT ESPORTIU 2
	I-BC INTENSIVA BAIXA C		H-AA HOTELERA ALTA		EQ-EP EQUIPAMENT ESPORTIU PRIVAT
	I-M INTENSIVA MIXTA		H-AB HOTELERA ALTA		EQ-D EQUIPAMENT DOCENT
	E-A EXTENSIVA A		H-AC HOTELERA ALTA		IS INSTAL·LACIONS I SERVEIS
	E-A2 EXTENSIVA A2		H-MB HOTELERA MITJA		EQ-SC EQUIPAMENT SOCIOCULTURAL
	E-B EXTENSIVA B		H-MC HOTELERA MITJA		EQ-RL EQUIPAMENT RELIGIÓS
	E-C EXTENSIVA C		H-MD HOTELERA MITJA		EQ-SA EQUIPAMENT SANITARI
	E-D EXTENSIVA D		H-B HOTELERA BAIXA		EQ-SC-AS-D EQUIPAMENT SOCIOCULTURAL ASSISTENCIAL/DOCENT
	E-E EXTENSIVA E		H-AT2-S5 HOTELERA SECTOR 5		CO-A COMERCIAL A
	E-F EXTENSIVA F		H-MAT2-S6 HOTELERA MITJA SECTOR 6		CO-B COMERCIAL B
	VIALS I APARCAMENTS PÚBLICS		H-AT2-S9 HOTELERA SECTOR 9		CO-3 COMERCIAL 3
	PEATONALS		H-B-S11 HOTELERA BAIXA SECTOR 11		CO-4 COMERCIAL 4
	CARRERS PÚBLICS		HOTELERA ALTA (SUDO-01CP)		ID-S7 INDUSTRIAL SECTOR 7
	AP APARCAMENTS PÚBLICS		ESPAIS LLIBRES		EL-P ESPAI LLIBRE PÚBLIC
	ÚS COMERCIAL I ESTABLIMENTS PÚBLICS PERMESOS EN PLANTA BAIXA		EL-PR ESPAI LLIBRE PRIVAT		
	ÚS COMERCIAL PERMESOS EN PLANTA BAIXA				
ÀREES DE DESENVOLUPAMENT URBÀ					
	SÒL URBANITZABLE ORDENAT (SUO)		SÒL URBANITZABLE DIRECTAMENT ORDENAT (SUDO)		
SISTEMES GENERALS EN SÒL RÚSTIC					
	S.G. PORTUARI		S.G. ELP		S.G. ESPORTIU
SERVITUDS I ZONES DE PROTECCIÓ					
	LÍMIT ZONA MARITIMOTERRESTRE		XARXA LOCAL (8 m)		XARXA SECUNDÀRIA (8 m)
	LÍMIT ZONA RIBERA DE MAR		SERVITUD DE PROTECCIÓ SÒL URBÀ (20 m)		VARIANT RESERVA VIAL
	LÍMIT SERVITUD DE TRANSIT (6 m)		APT COSTES		
	ALTRES		LLEI D'AIGÜES		
	LÍMIT POOT		DOMINI PÚBLIC (LLIT DE TORRENT)		
			SERVITUD DE PROTECCIÓ (5 m)		
CATÀLEG					
	ELEMENT CATALOGAT				
NORMES SUBSIDIÀRIES DEL MUNICIPI DE STA. MARGALIDA					PLÀNOL Núm. OR/CAN-11
Concepte: ORDENACIÓ DEL SÒL URBÀ CAN PICAFORT					ESCALA 1/1000
OBSERVACIONS AP-INICIAL - 2 EXPOSICIÓ PÚBLIC					
DIBUIXAT: J.G.V.	COMPROVAT: J.M.M.	CLAU: OR-CAN	DATA: NOVEMBRE 2017		
ELS REDACTORS: JOSÉ M. MAYOL COMAS ANTONIO RAMIS RAMOS					

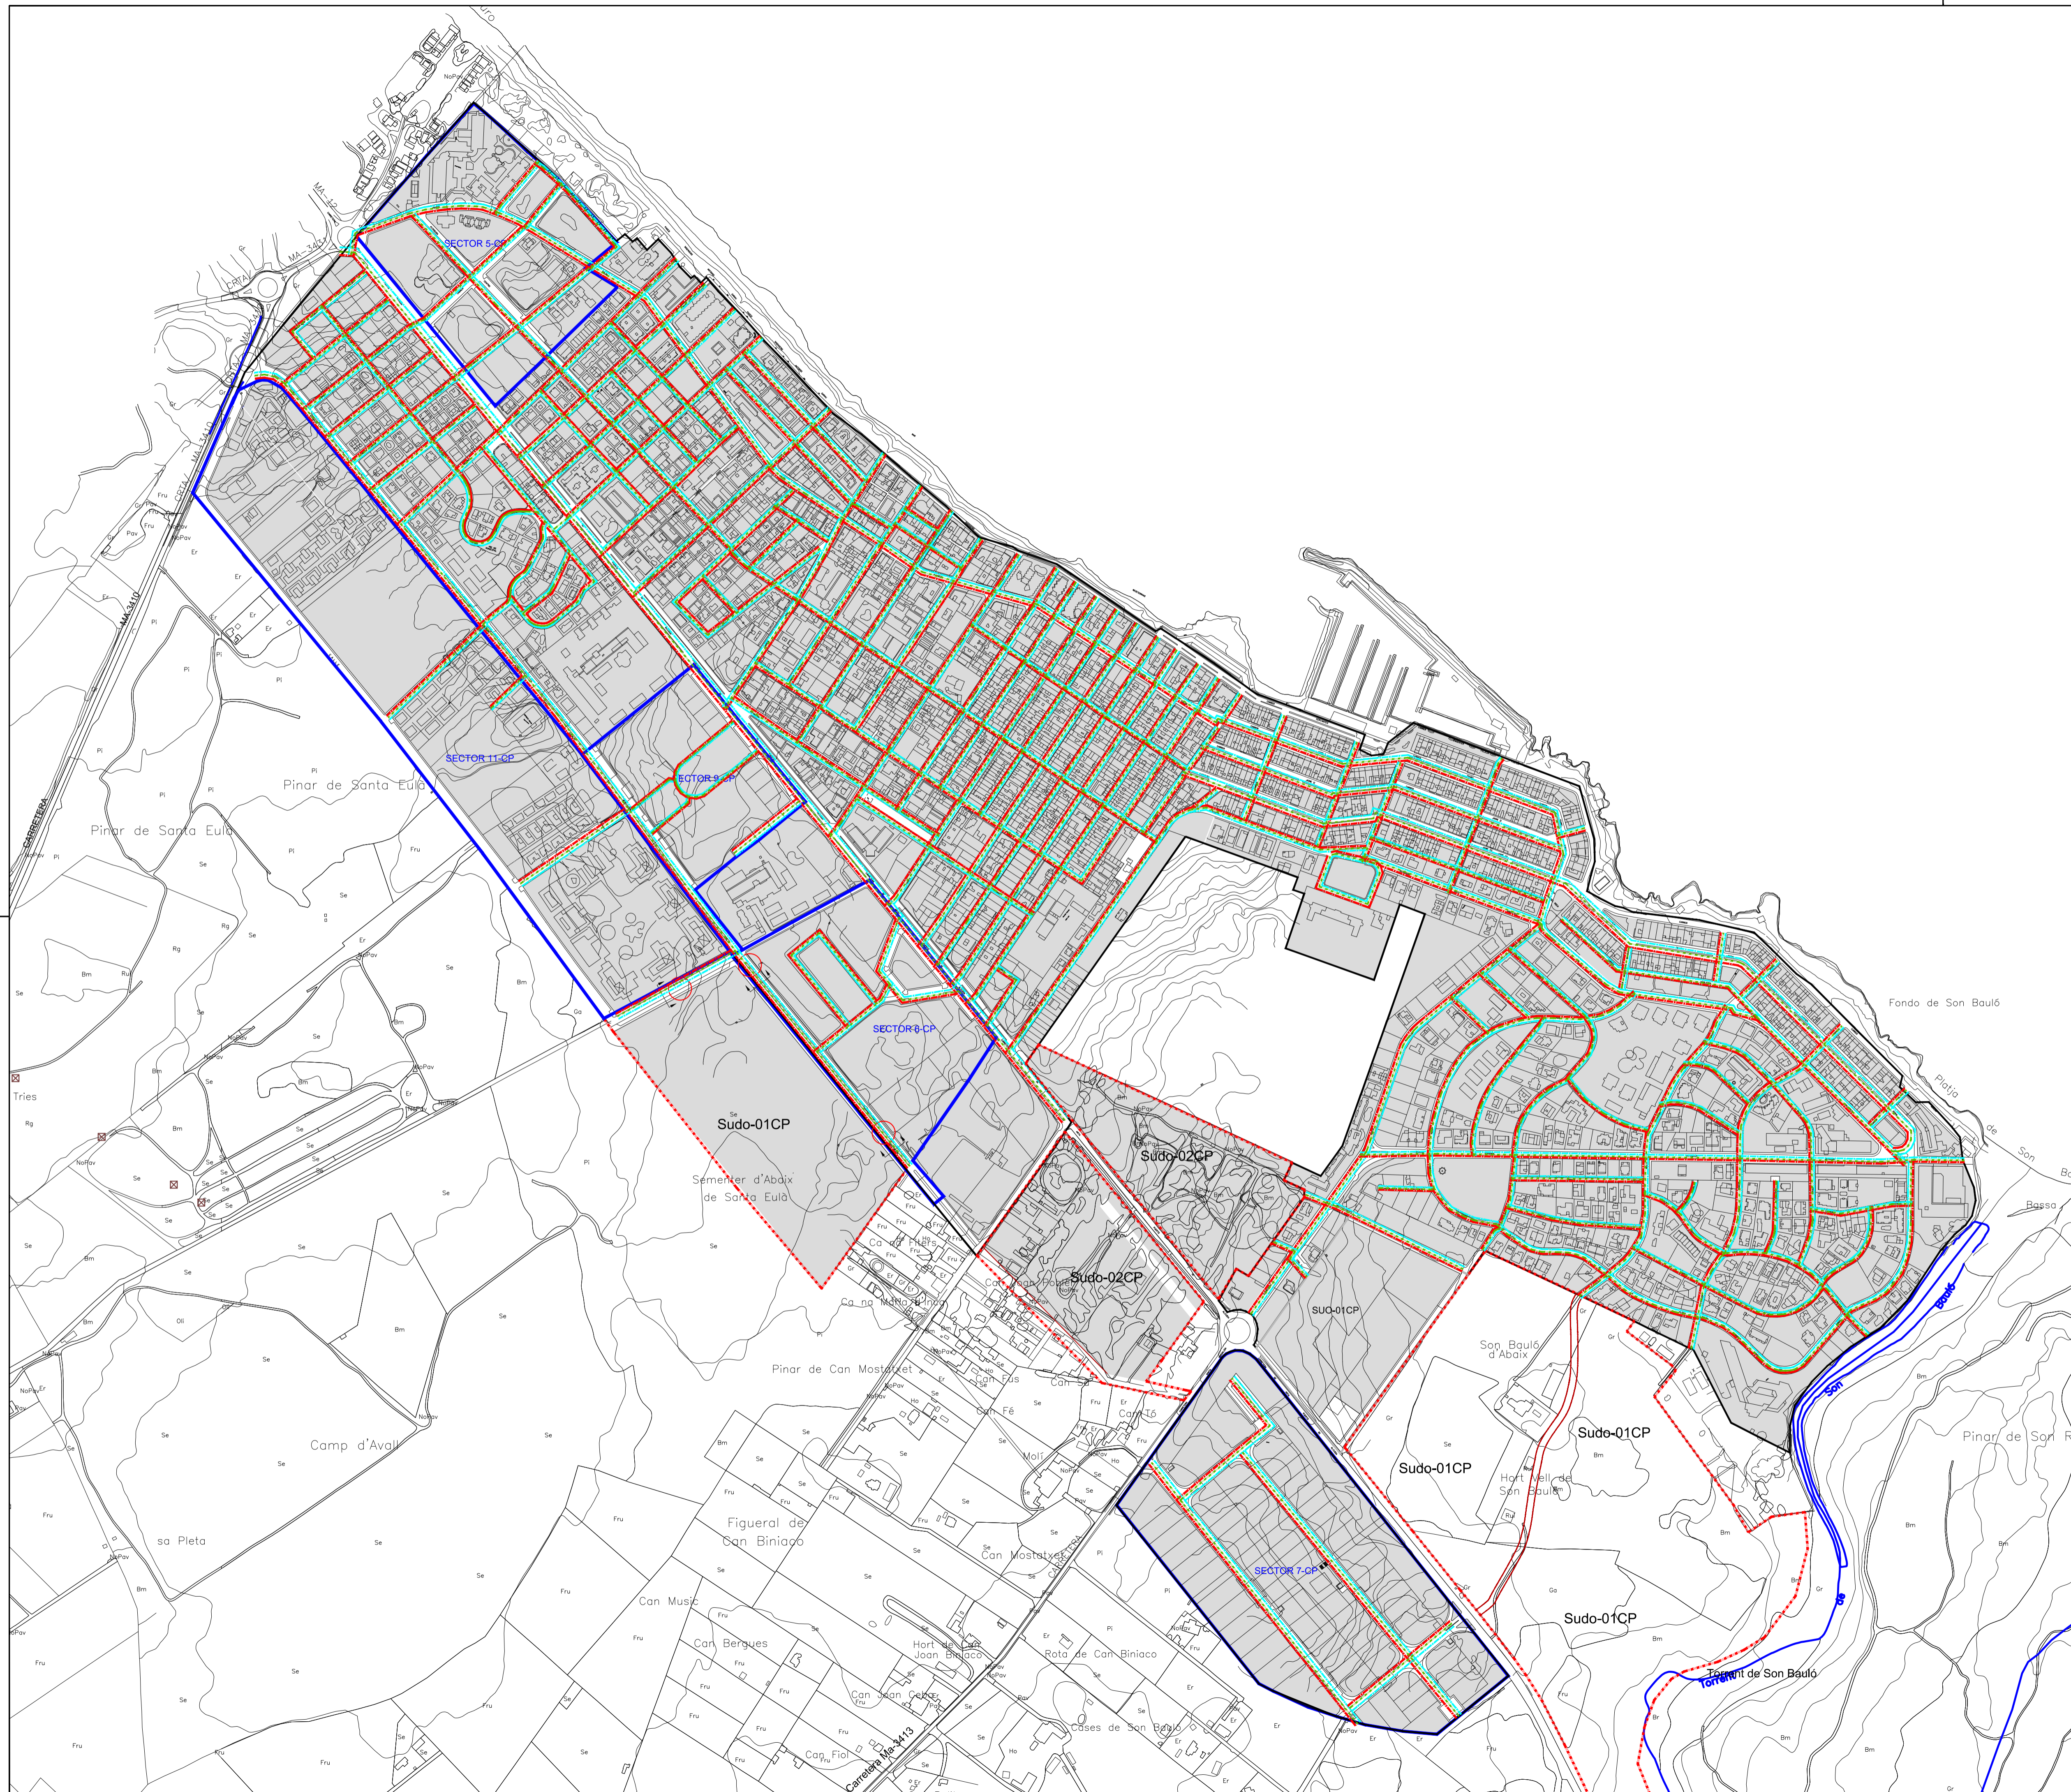


LLEGGENDA


SERVEIS EXISTENTS

- - - XARXA CLAVEGUERAM
- - - ABASTIMENT D'AIGUA
- - - ABASTIMENT B.T.

- ALINEACIÓ
- - - LÍMIT UA
- LÍMIT CASÇ URBÀ

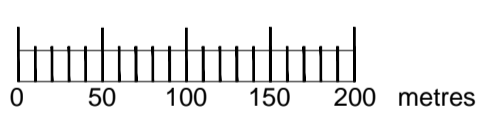

NORMES SUBSIDIÀRIES DEL MUNICIPI DE STA. MARGALIDA		PLÀNOL Núm. INS/CAN
Concepte: INFORMATIU SERVEIS CAN PICAFORT		ESCALA 1/4.500
OBSERVACIONS AP-INICIAL - 2 EXPOSICIÓ PÚBLIC		
DIBUIXAT: J.G.V.	COMPROVAT: J.M.M.	CLAU: OR-CAN
ELS REDACTORS: JOSÉ M. MAYOL COMAS ANTONIO RAMIS RAMOS		DATA: NOVEMBRE 2017
Ajuntament de Sta. Margalida ILLES BALEARS		

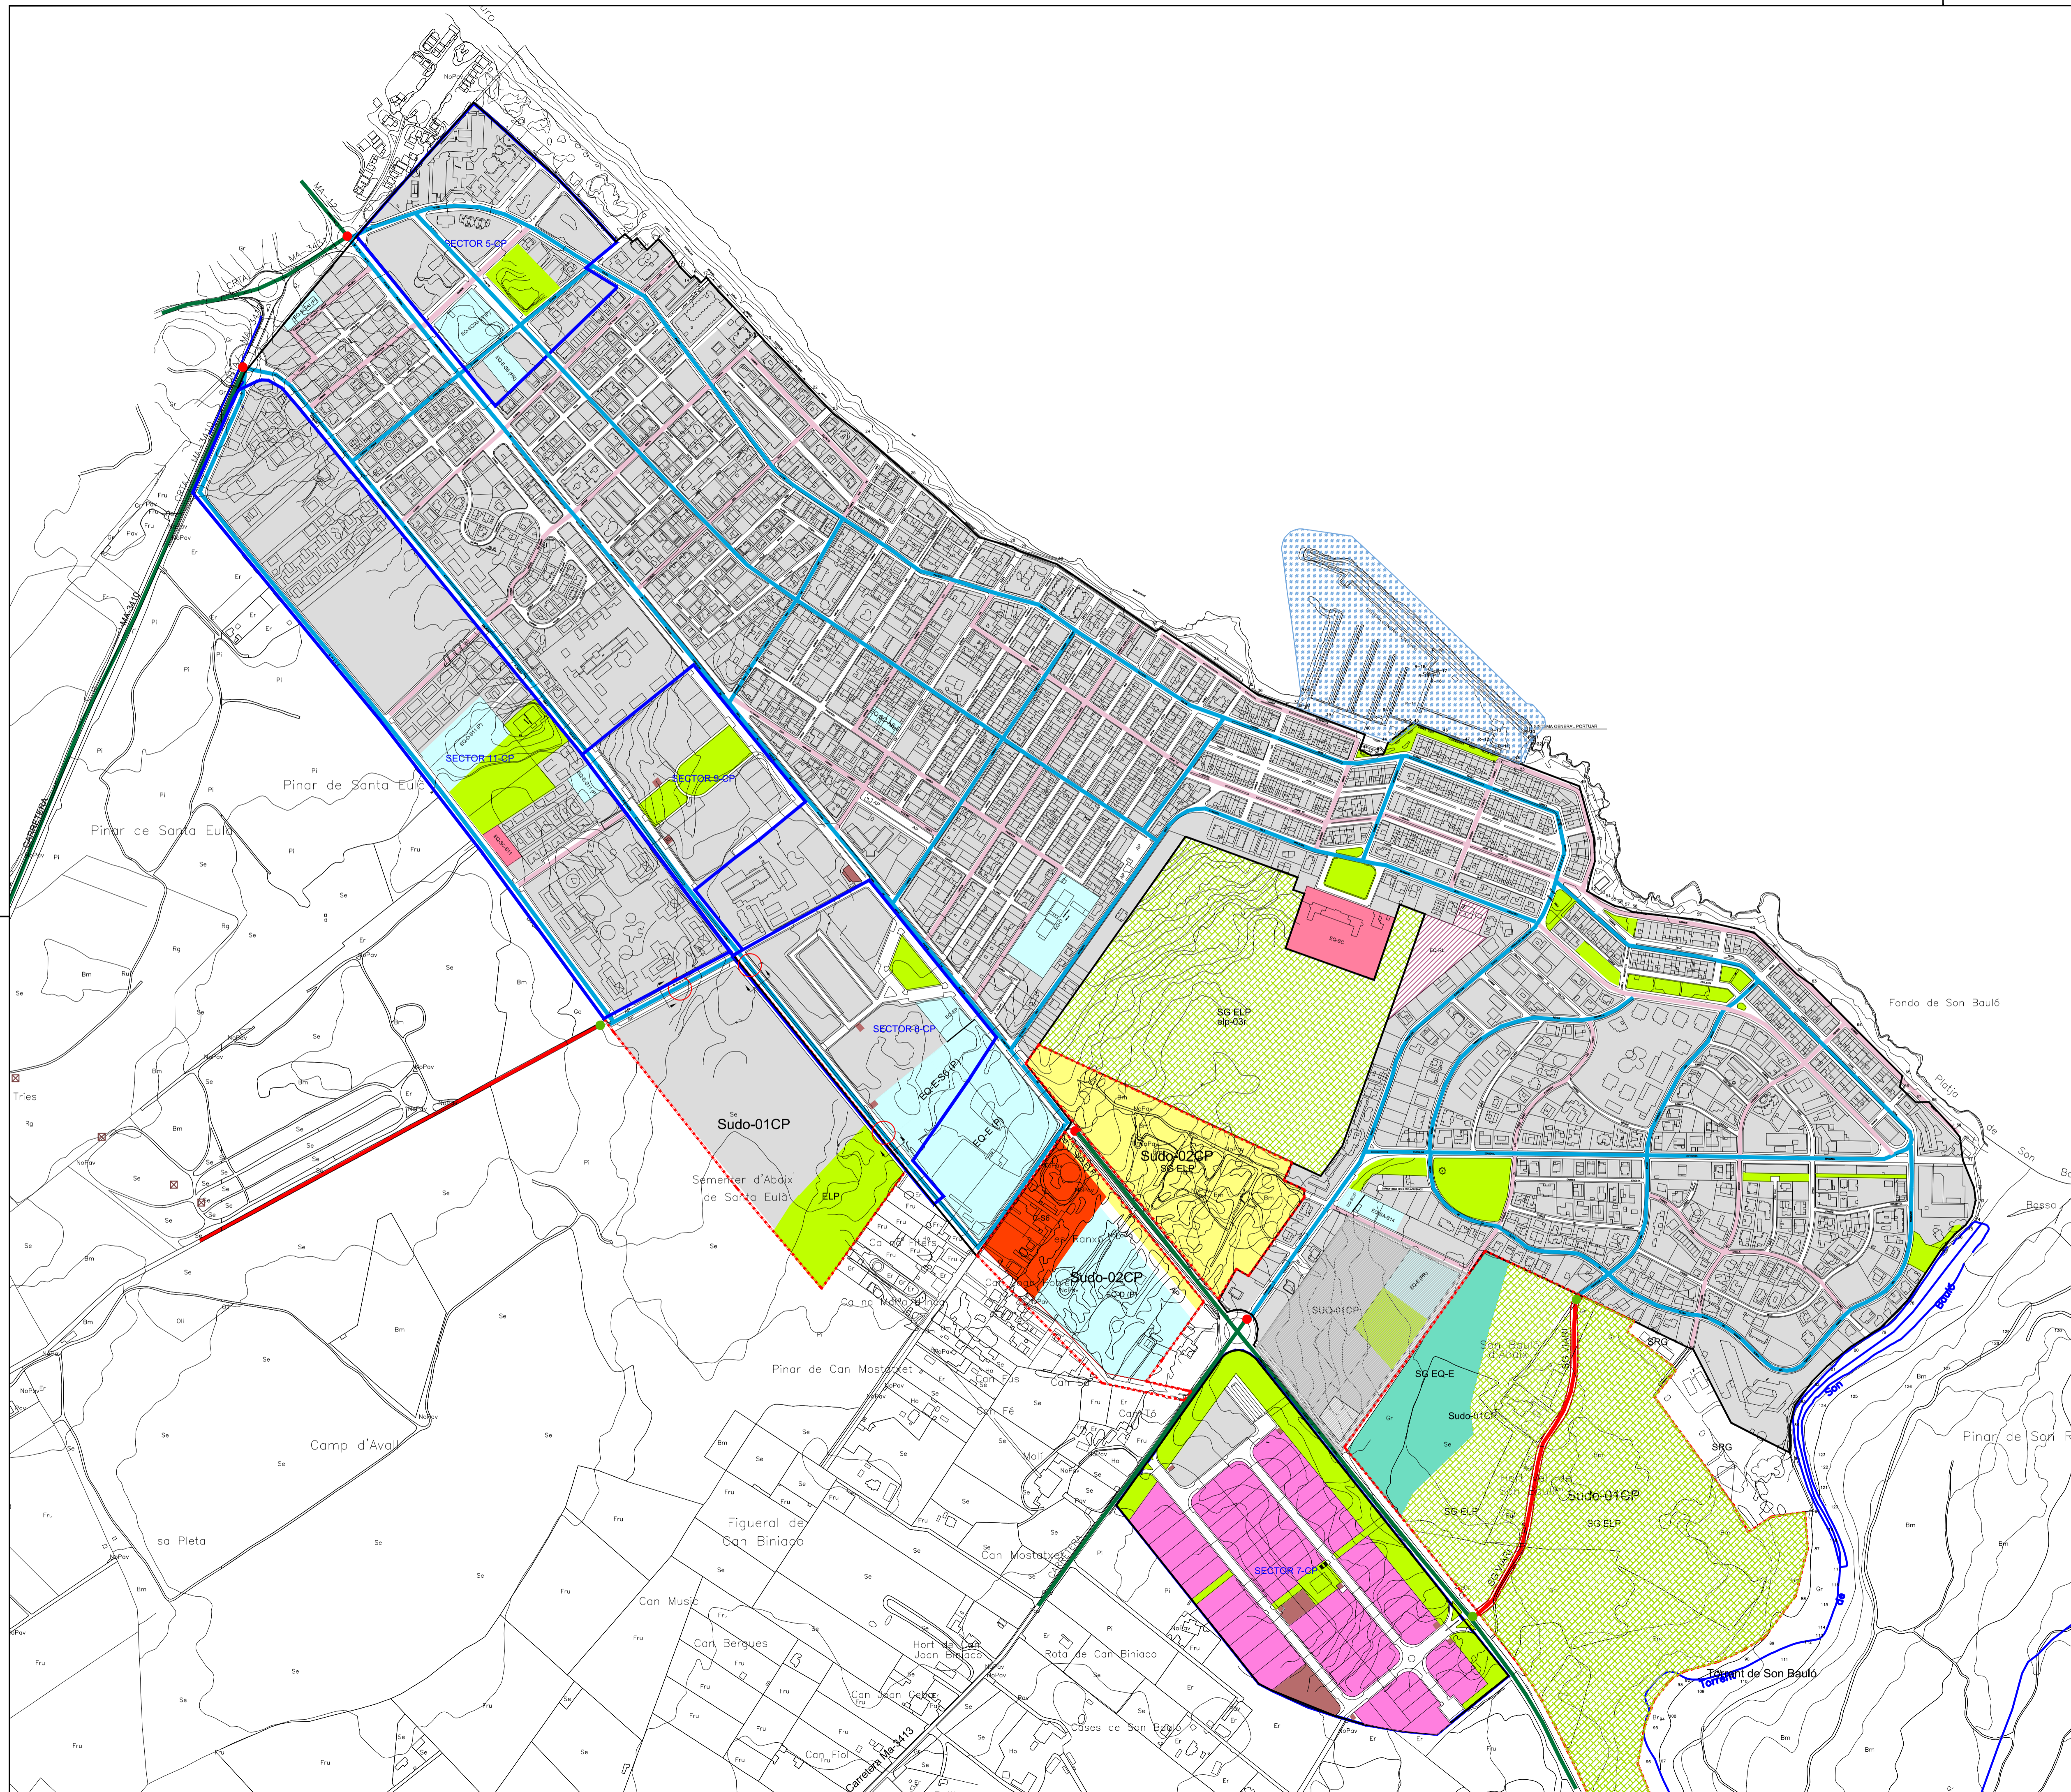

LLEENDA

ACCESIBILITAT EXTERIOR

- Xarxa viària interior
- Punts d'accessibilitat de la xarxa viària exterior de 1er. ordre.
- Punts d'accessibilitat de la xarxa viària exterior, de 2on. ordre.
- Xarxa viària exterior de 1er. ordre.
- Xarxa viària exterior de 2on. ordre.

XARXA D'ESPais I EQUIPMENTS PÚBLICS - CASC URBÀ


Casc urbà	EQ-SA EQUIPAMENT SANITARI-ASSISTENCIAL
IS INSTAL·LACIONS I SERVEIS	EQ-SC EQUIPAMENT SOCIO CULTURAL
ID-S7 EQUIPAMENT INDUSTRIAL	EQ-SC-AS-D EQUIPAMENT SOCIOCULTURAL ASSISTENCIAL/DOCENT
EQUIPAMENT RELIGIOS (EQ-RL)	EQ-D EQUIPAMENT DOCENT
ESPAI LLIURE PÚBLIC (EL-P)	EQ-E1 EQUIPAMENT ESPORTIU 1
UNITAT D'ACTUACIÓ (U.A.)	EQ-E2 EQUIPAMENT ESPORTIU 2
	EQ-EP EQUIPAMENT ESPORTIU PRIVAT

XARXA D'ESPais I EQUIPMENTS PÚBLICS - RÚSTIC



S.G. PORTUARI	S.G. ELP	S.G. ESPORTIU
---------------	----------	---------------

MOBILITAT INTERIOR



- Desplaçaments de 1er. nivell
- Desplaçaments de 2on. nivell
- AP Aparcament públics
- Desplaçaments nous peatonals
- Desplaçaments peatonals existents

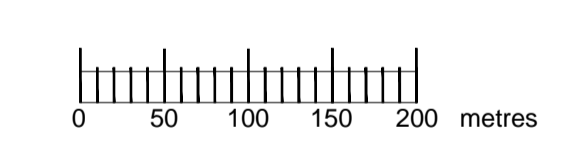

NORMES SUBSIDIÀRIES DEL MUNICIPI DE STA. MARGALIDA		PLÀNOL Núm. INM/CAN
Concepte: INFORMATIU MOBILITAT CAN PICAFORT		ESCALA 1/4.500
OBSERVACIONS AP-INICIAL - 2 EXPOSICIÓ PÚBLIC		
DIBUIXAT: J.G.V.	COMPROVAT: J.M.M	CLAU: OR-CAN
DATA: NOVENBRE 2017		

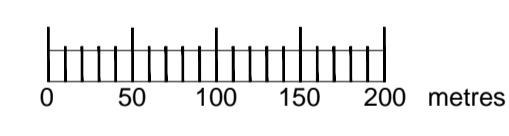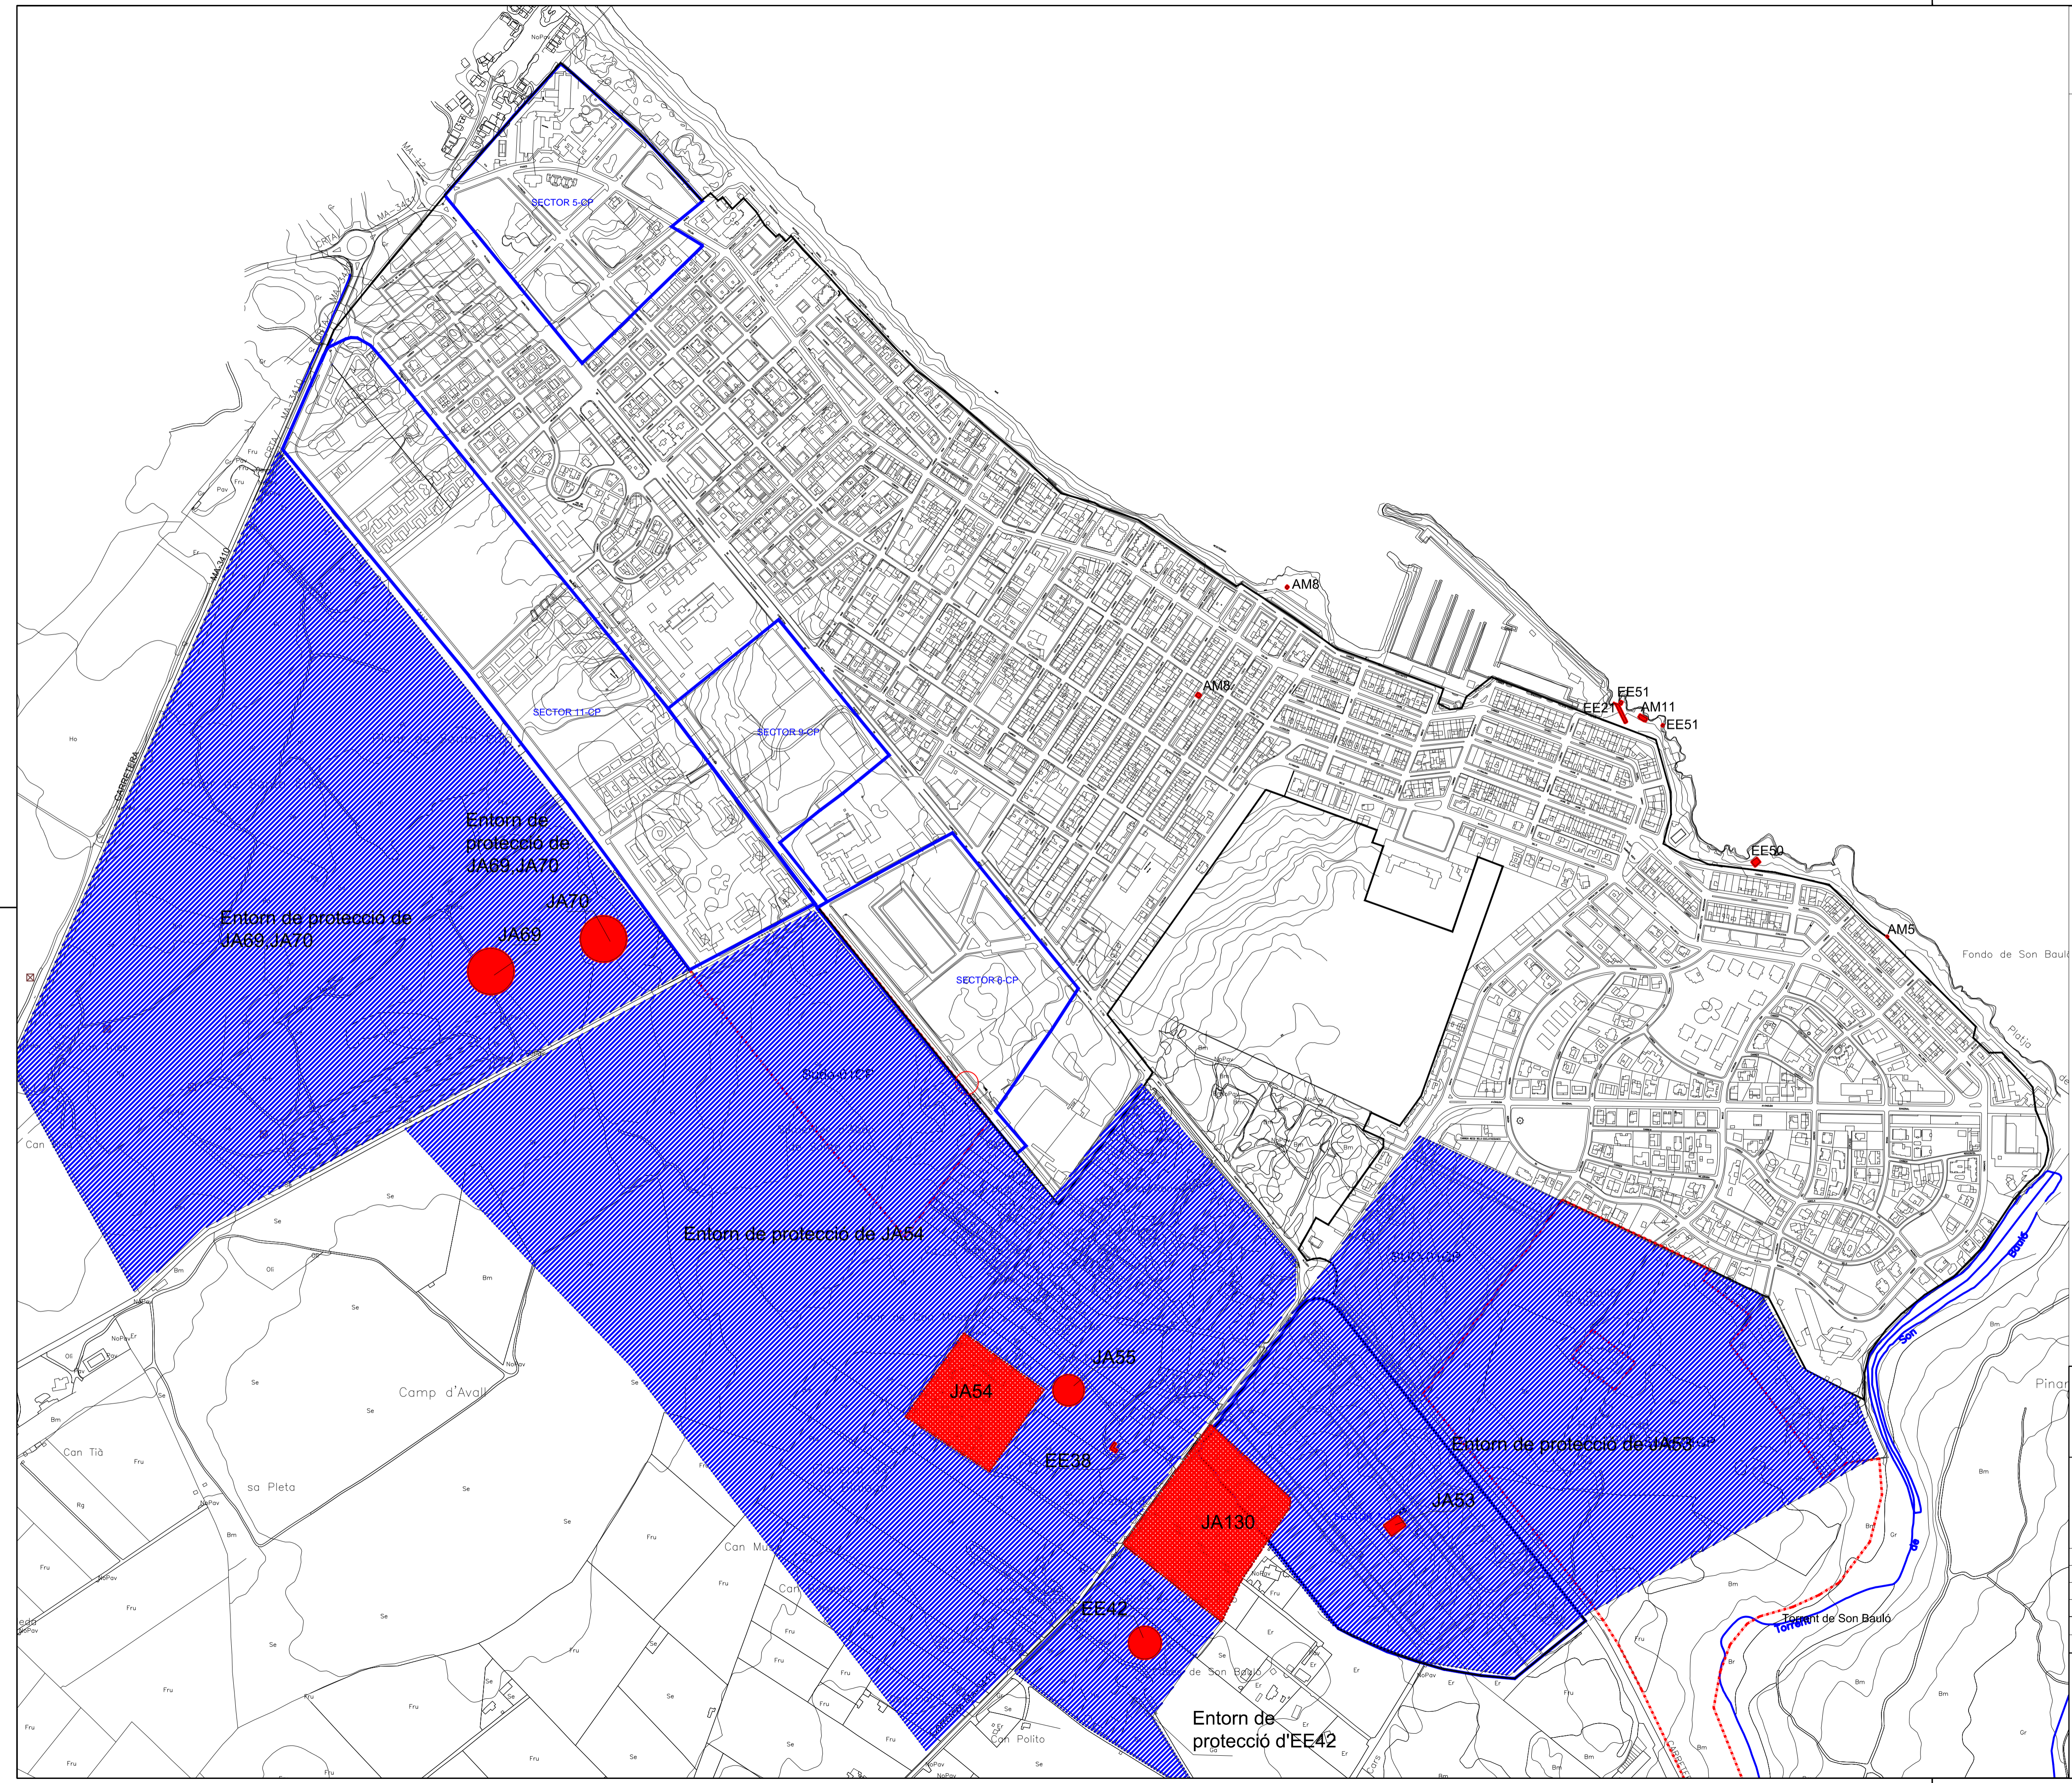

NORMES SUBSIDIÀRIES DEL MUNICIPI DE STA. MARGALIDA		PLÀNOL Núm. IN-CAT01
Concepte: CATÀLEG DE PROTECCIÓ CAN PICAFORT		ESCALA 1/4.500
OBSERVACIONS APROVACIÓ DEFINITIVA		
DIBUIXAT: J.G.V.	COMPROVAT: J.M.M	CLAU: IN-CAT
ELS REDACTORS: Àngel Lluís Llorenç Vila Felip Amengual Daniel Ramis		DATA: FEBRER 2017
Arquitecte superior Arqueòleg, Historiador Jurista Geògraf		 Ajuntament de Sta. Margalida ILLES BALEARS

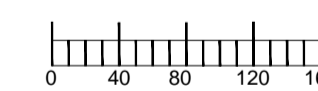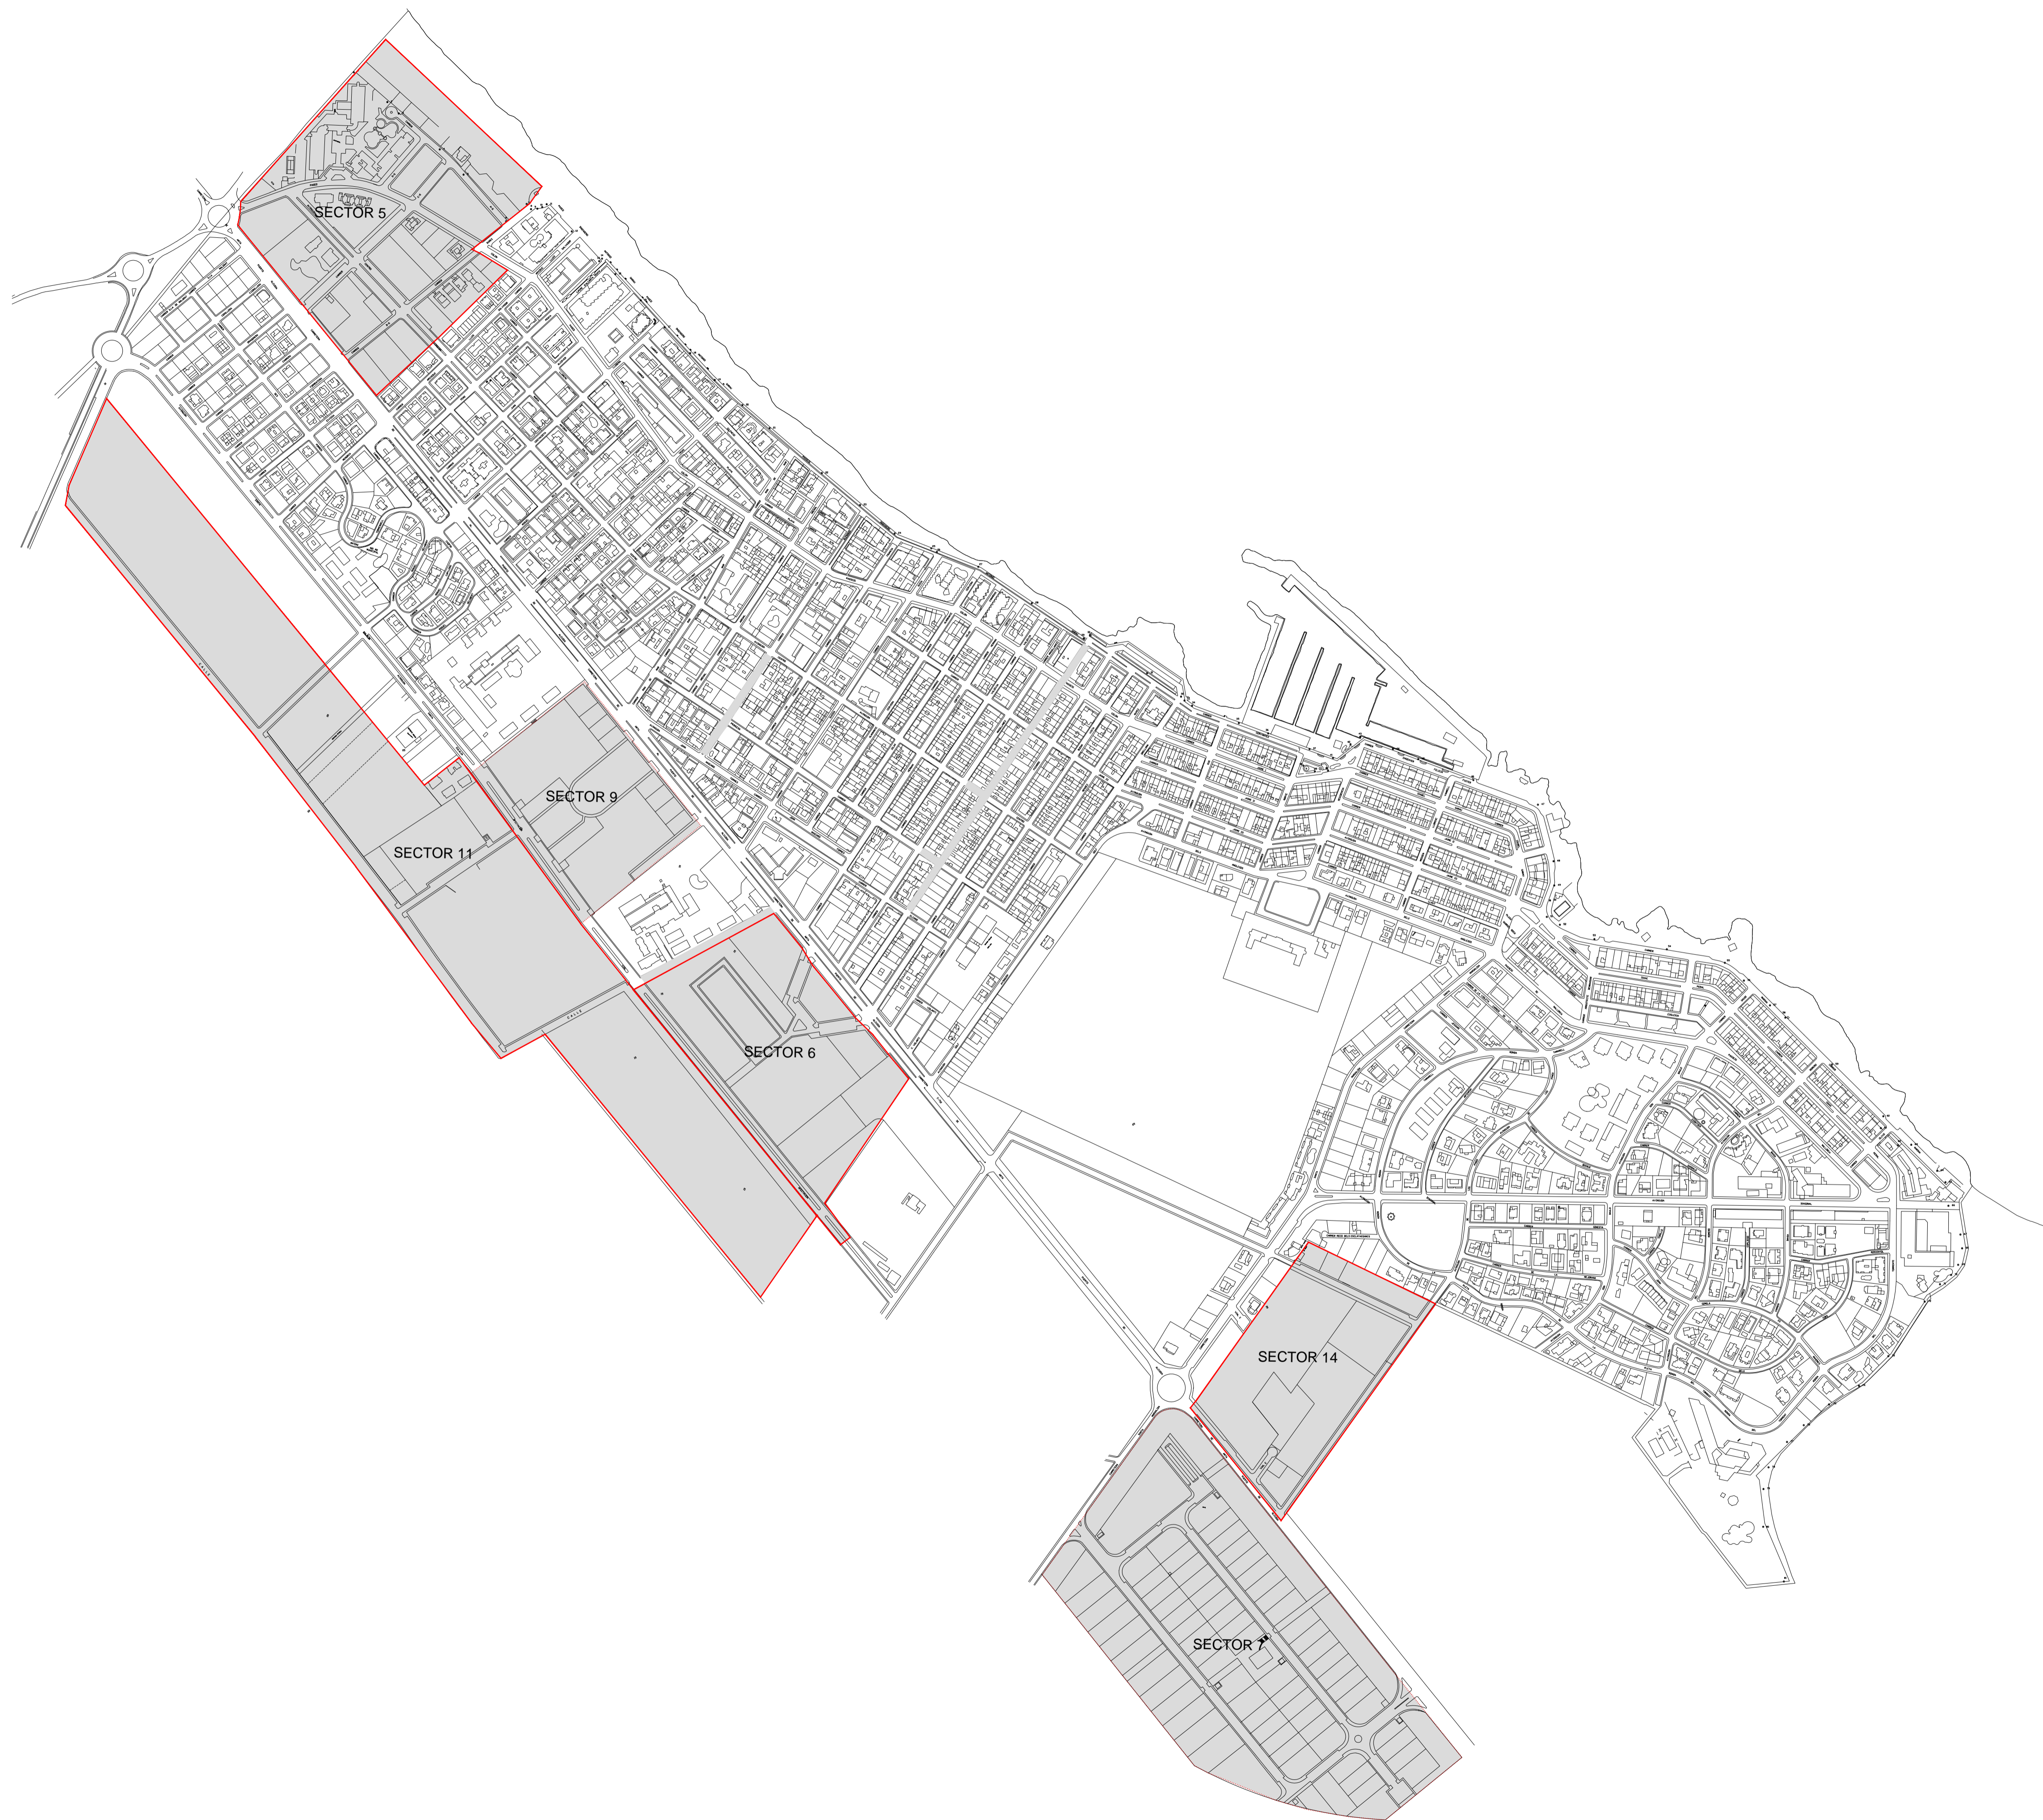


NORMES SUBSIDIÀRIES DEL MUNICIPI DE STA. MARGALIDA		PLÀNOL Núm. SE-01
Concepte: SECTORS CAN PICAFORT		ESCALA 1/4.500
OBSERVACIONS AP-INICIAL - 2 EXPOSICIÓ PÚBLIC		
DIBUIXAT: J.G.V.	COMPROVAT: J.M.M	CLAU: SE-01
ELLS REDACTORS: JOSÉ M. MAYOL COMAS ANTONIO RAMIS RAMOS		DATA: NOVEMBRE 2017



- EQUIPAMENT
- EQUIPAMENT SOCI-CULTURAL (EQ-S)
- EQUIPAMENT ESPORTIU (EQ-E)
- EQUIPAMENT ESPORTIU PRIVAT
- EQUIPAMENT DOCENT (EQ-D)
- EQUIPAMENT CULTURAL-DOCENT
- EQUIPAMENT SANITARI ASSISTENCIAL (EQ-AI)
- EQUIPAMENT COMERCIAL (EQ-C)
- EQUIPAMENT COMERCIAL A
- EQUIPAMENT COMERCIAL B
- EQUIPAMENT RELIGIÓS (EQ-L)
- ESPAI LLIURE PÚBLIC (EL-P)
- ESPAI LLIURE PRIVAT (ELPR)
- CASC ANTIC C.P. (CA)
- MIXTA
- INTENSIVA A BAIXA
- INTENSIVA B BAIXA
- INTENSIVA C BAIXA
- EXTENSIVA A (E-A)
- EXTENSIVA B (E-B)
- EXTENSIVA C (E-C)
- EXTENSIVA C BIS
- EXTENSIVA D (I-D)
- EXTENSIVA D BIS
- EXTENSIVA E (E-E)
- EXTENSIVA F (E-F)
- EXTENSIVA G (E-G)
- EXTENSIVA BAJA
- RESIDENCIAL UNIFAMILIAR
- RESIDENCIAL EXTENSIVA BAJA
- A HOTELERA ALTA A
- B HOTELERA ALTA B
- C HOTELERA ALTA C
- HOTELERA
- HOTELERA SINGULAR
- HOTELERA BAJA
- HOTELERA MEDIA
- HOTELERA MEDIA B
- HOTELERA MEDIA C
- HOTELERA MEDIA D
- INDUSTRIAL
- SERVEIS (S)
- CARRERS

- LIMIT SECTOR
- RECLUPADA
- LIMIT CASC 1.515.926

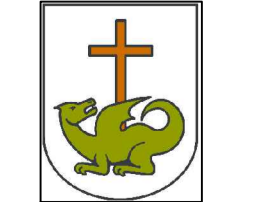NORMES SUBSIDIÀRIES DEL MUNICIPI DE STA. MARGALIDA		PLÀNOL Núm. PLV-2
Concepte: CAN PICAFORT PLANEJAMENT VIGENT (DIC-85)		ESCALA 1/4500
OBSERVACIONS AP-INICIAL - 2 EXPOSICIÓ PÚBLIC		
DIBUIXAT: J.G.V.	COMPROVAT: J.M.M	CLAU: PLV-02
		DATA: NOVEMBRE 2017
ELS REDACTORS: JOSÉ M. MAYOL COMAS ANTONIO RAMIS RAMOS		 Ajuntament de Sta. Margalida ILLES BALEARS