


FACHADA LATERAL IZQUIERDA

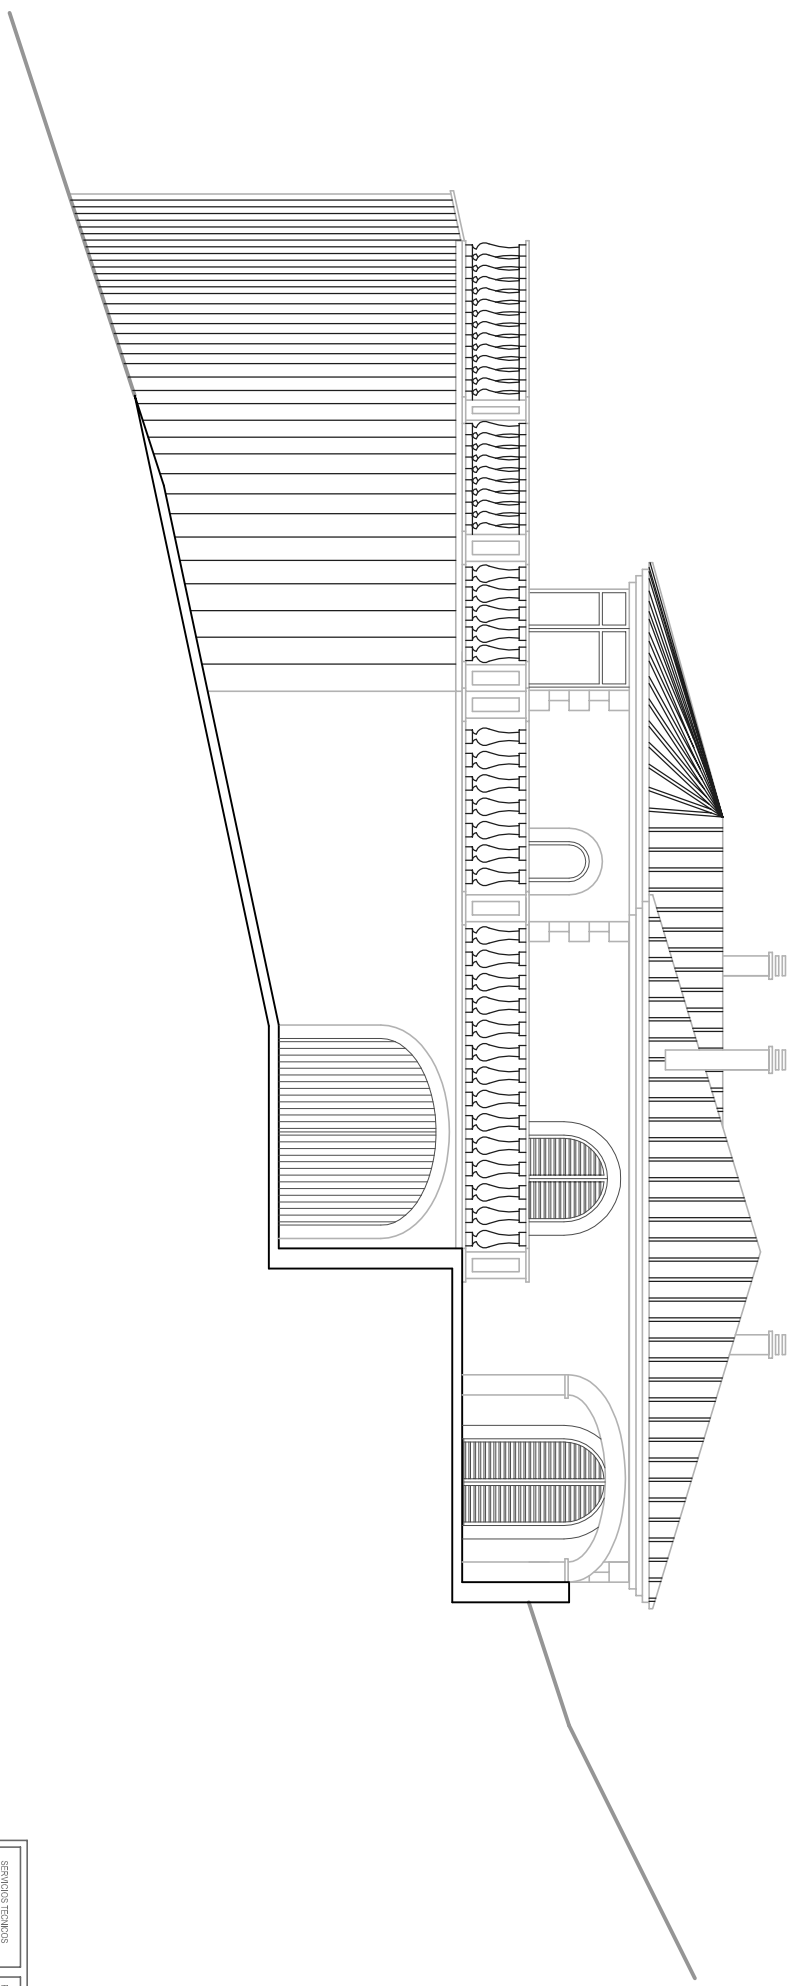

FACHADA LATERAL DERECHA

SERVICIOS TÉCNICOS MUNICIPALES		MAYOR AYUNTAMIENTO DE SANTA MARGALIDA	
PROYECTO	DEMOLICION DE VIVIENDA UNIFAMILIAR AISLADA	ESCALA	1/50
EMPLAZAMIENTO	PARCELA 111, POLIGONO 5, SANTA MARGALIDA	N. PLANO	6
DESCRIPCION	ALZADOS	FECHA	OCT/2010
PROYECTOR	AYUNTAMIENTO DE SANTA MARGALIDA	