


PATIO

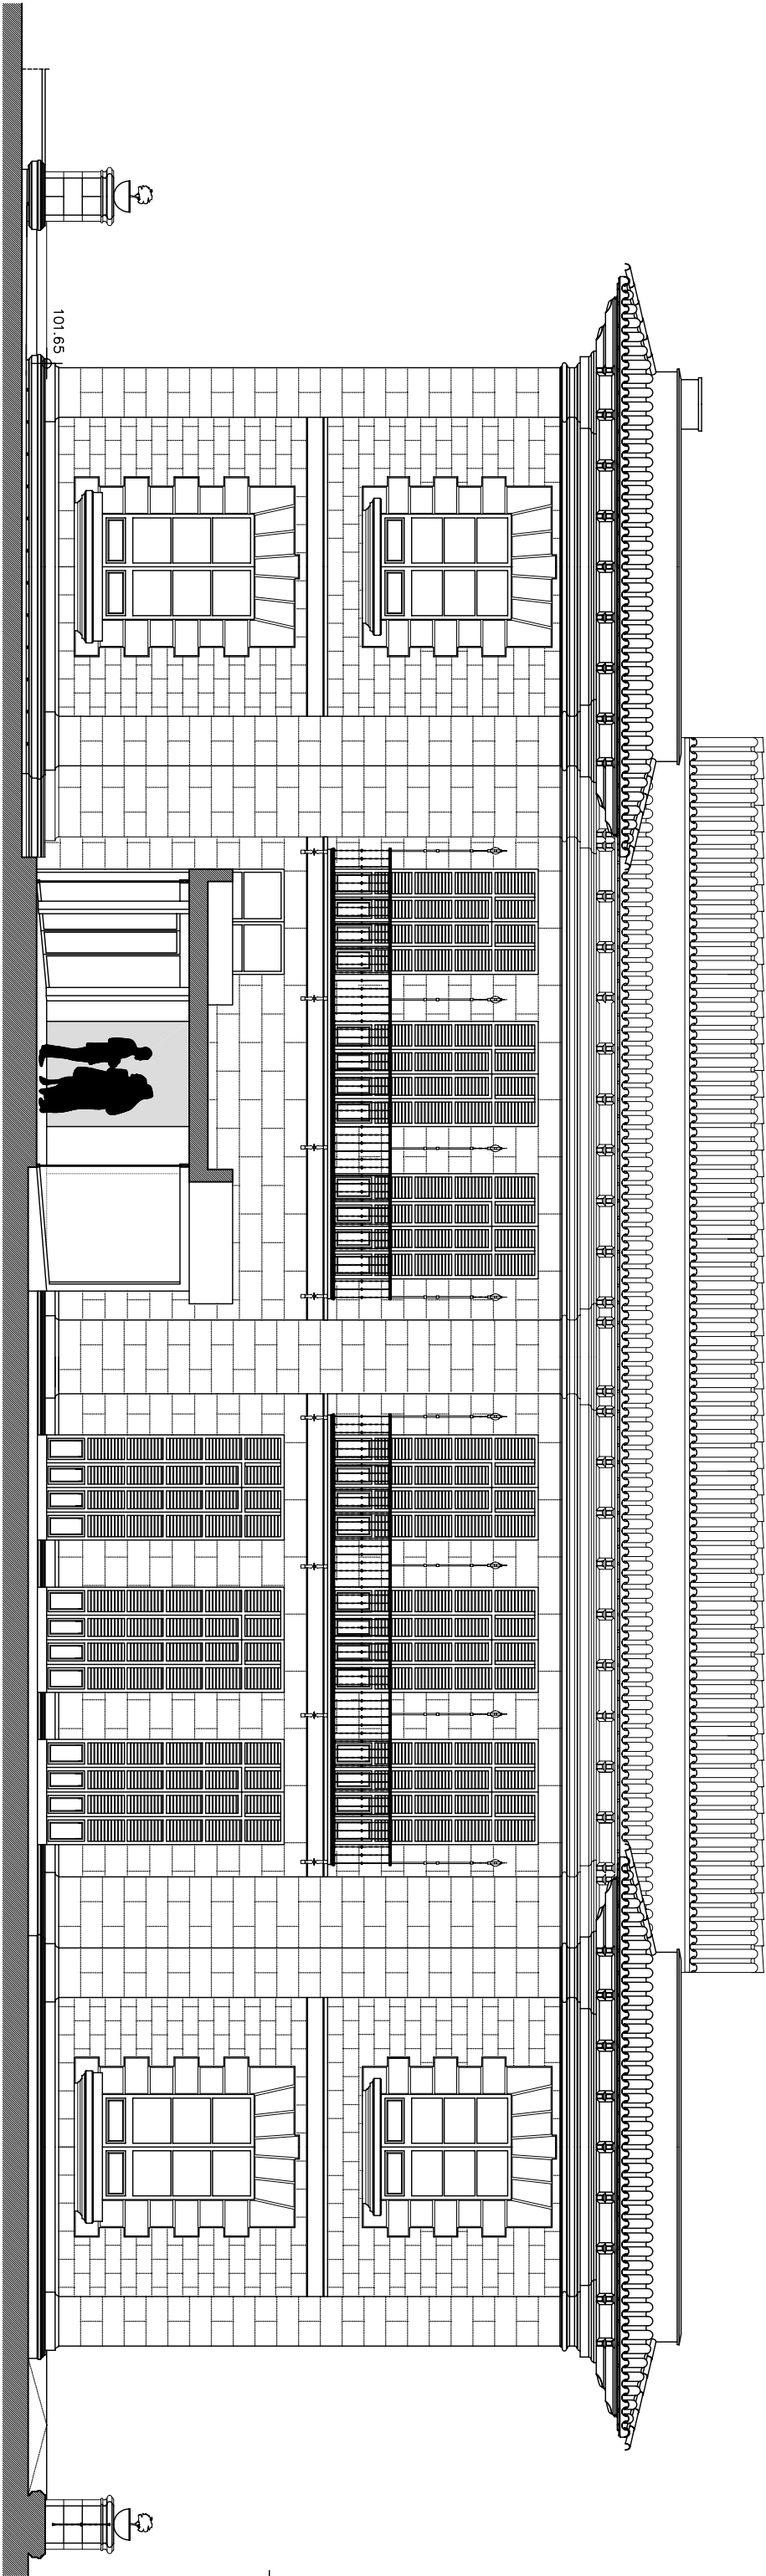

PROYECTO EJECUCION DE CENTRO DE CULTURA Y BIBLIOTECA

Expdt.: 1261-03  
CARRER ENGINER FELICIA RUSTER, ESCOLA VELLA, SANTA MARGALIDA

Escala 1/50  
Data setembre 2005  
ALZADO PATIO (REFORMADO)

Arquitecte Promotor

RAFAEL VIDAL JUSTE AJUNTAMENT DE SANTA MARGALIDA

Fax. 971 71 78 03 Email. vidalrc@angulades C/Omnia n°50, 7 07006 Palerm de Mallorca