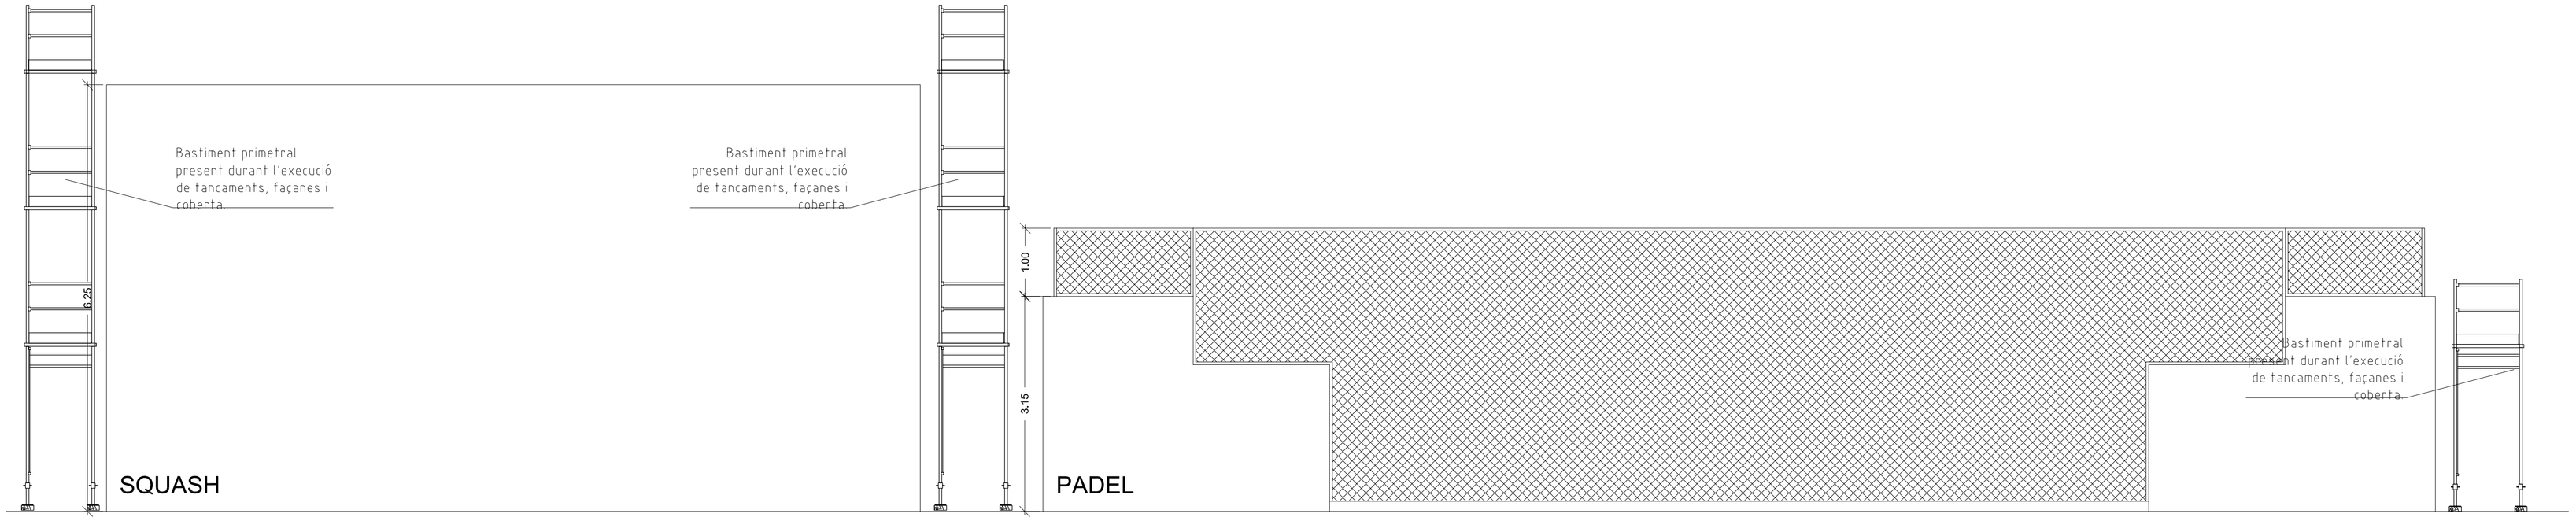

POSICION CORRECTA DE ESCALERAS DE MANO

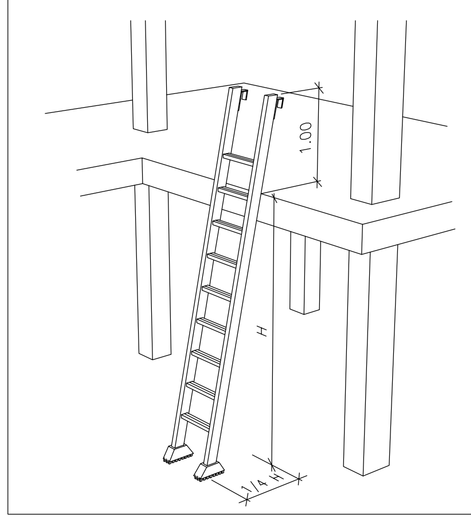

TELEFONOS DE EMERGENCIA

DIRECCIÓ DE LA OBRA
Camp Futbol Toni Quetglas Frontera
Pol. 6 - Parc. 412
Santa Margalida (Mallorca)

112	
BOMBEROS	085
POLICIA NACIONAL	091
GUARDIA CIVIL	062
AMBULANCIAS	061

NO

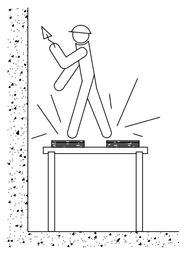

SI

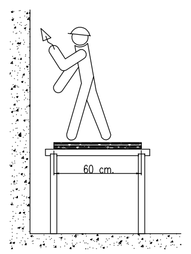

LA BASE SE APOYO EN UN ANDAMIO
TENDRÁ COMO MINIMO 60 CM. DE ANCHO

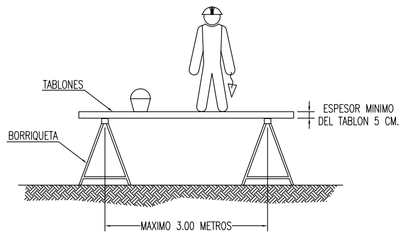

LA ANCHURA MINIMA DE LA PLATAFORMA DEL ANDAMIO SERA DE 60 CENTIMETROS.
LOS TABLONES DE LA PLATAFORMA IRAN ATADOS O BIEN SUJETOS A LAS BORRIQUETAS.
EN ALTURAS SUPERIORES A 2 METROS, SE DISPONDRAN BARANDILLAS EN TODO EL PERIMETRO.

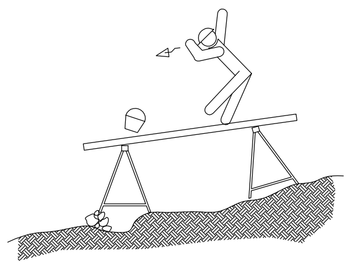

EL CONJUNTO DEBERA SER RESISTENTE Y ESTABLE.

ANDAMIOS DE BORRIQUETAS.

SI LA DISTANCIA ENTRE BORRIQUETAS ES MAYOR DE 3 METROS, EXISTE EL PELIGRO QUE LOS TABLONES DE LA PLATAFORMA PUEDAN FLECHAR O INCLUSO LLEGAR A ROMPERSE.

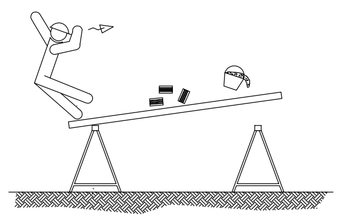

NO APOYARSE EN EL CONJUNTO EN NINGUNO DE SUS EXTREMOS.

ANDAMIOS DE BORRIQUETAS.

ANDAMIOS METÁLICOS

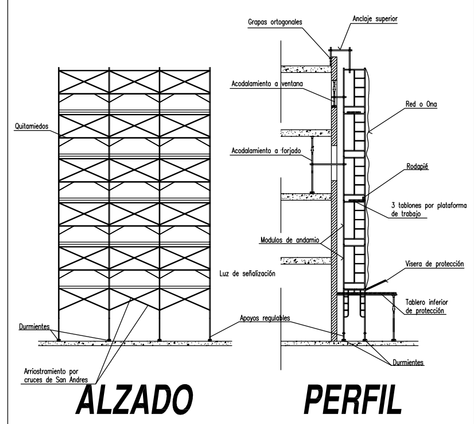

NO

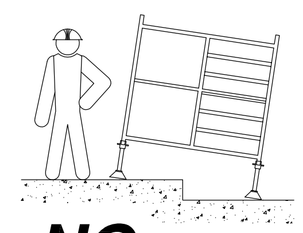

SI

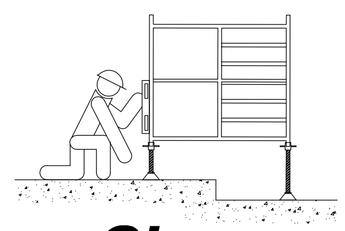

PROJECTE: PROJECTE BÀSIC I D'EXECUCIÓ D'AMPLIACIÓ D'INSTAL·LACIONS ESPORTIVES Camp de futbol TONI QUETGLAS FRONTERA - T.M. SANTA MARGALIDA			
PLÀNOL: ESTRUCTURA- Forjats i detalls			ESCALA: 1/50
	ENLLAÇ ARQUITECTÒNIC ARC-ROIG Aina Roig i Riera Arquitecta	PROMOTOR: AJUNTAMENT SANTA MARGALIDA Passeig d'es Pouas, 23 07450 Santa Margalida	DATA: 16/NOVEMBRE/2007 BÀSIC I EXECUTIU: **S01A02**
N	ENLLAÇ ARQUITECTÒNIC ARC-ROIG c/ Major núm.13, 1º 07450 Santa Margalida Illes Balears TEL 971859012 FAX 971859067 e-a@arcde3punts.com		EXP: E071013